


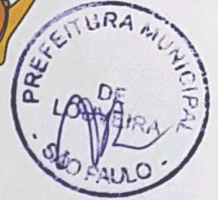

**Prefeitura Municipal de Louveira**  
Estado de São Paulo



DECRETO Nº 2.869, DE 27 DE DEZEMBRO DE 2004.

*Dispõe sobre a regulamentação do art. 1º da Lei nº 1.687, de 26 de fevereiro de 2.004.*

JOSÉ CARLOS KARMANGHIA MARTINS DE TOLEDO,  
Prefeito Municipal de Louveira, Estado de São Paulo, no uso de  
suas atribuições legais e,

Considerando as disposições das Secretarias competentes;


**Decreta:**

**Art. 1º** Ficam definidos para os efeitos da Lei nº 1.687, de 26 de fevereiro de 2.004, os projetos modelos de construções residenciais, que fazem parte integrante deste Decreto.

**Art. 2º** Este Decreto entra em vigor na data de sua publicação.


**Art. 3º** Revogam-se as disposições em contrário.

*Louveira, 27 de dezembro de 2004.*

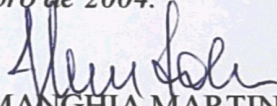
  
JOSÉ CARLOS KARMANGHIA MARTINS DE TOLEDO  
- Prefeito Municipal -

Publicado e registrado na Secretaria de Administração em 27 de  
dezembro de 2.004.

  
LENY KELLI MARTINS DE TOLEDO ROVERI  
- Secretária de Administração -

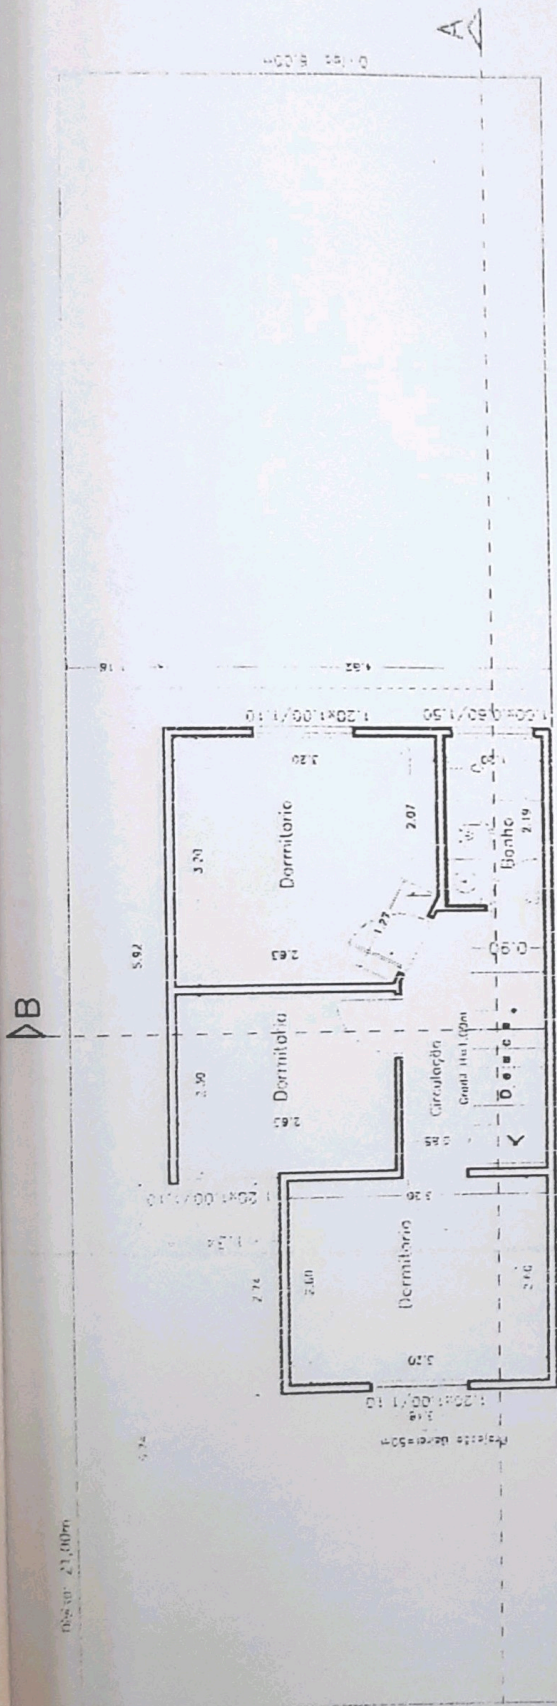


K.M

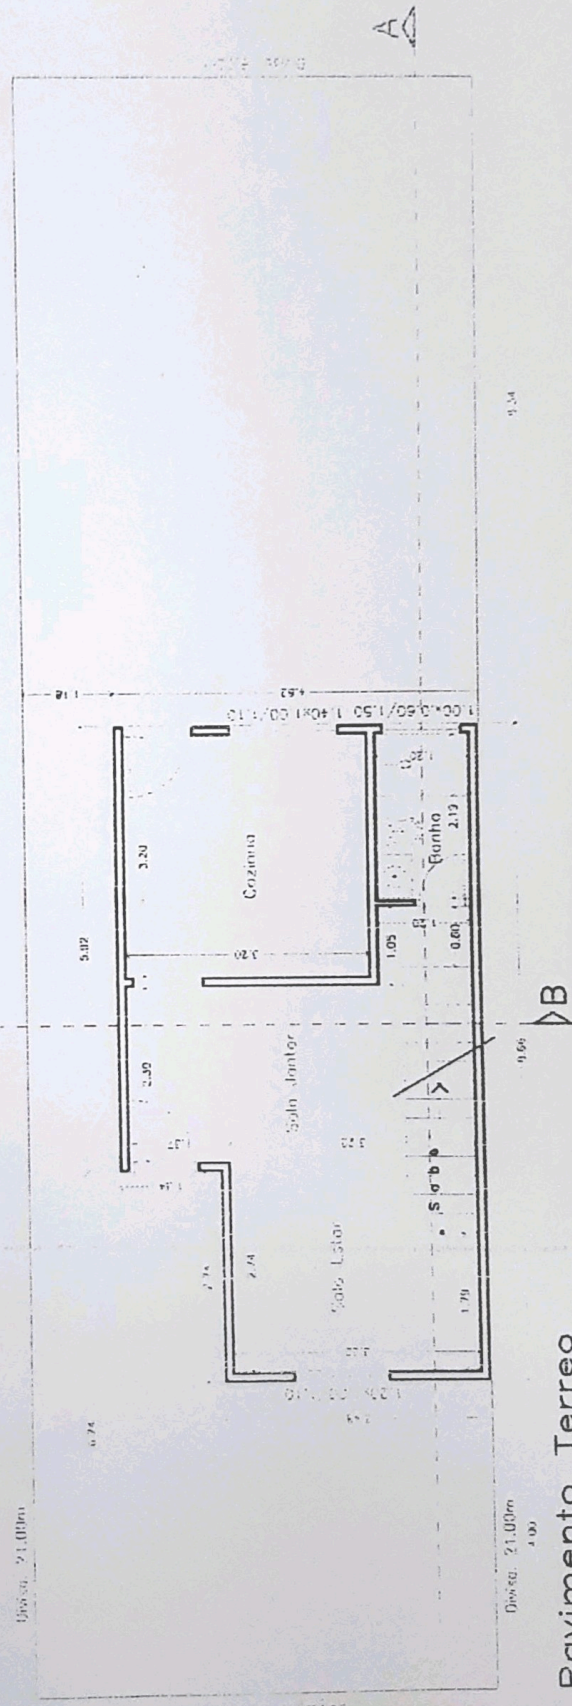


Modelo Sobrado 01 - Esc. 1/100 - Folha 01/02


Jardim Amazonas - Planta (Pav. Terreo e Superior)

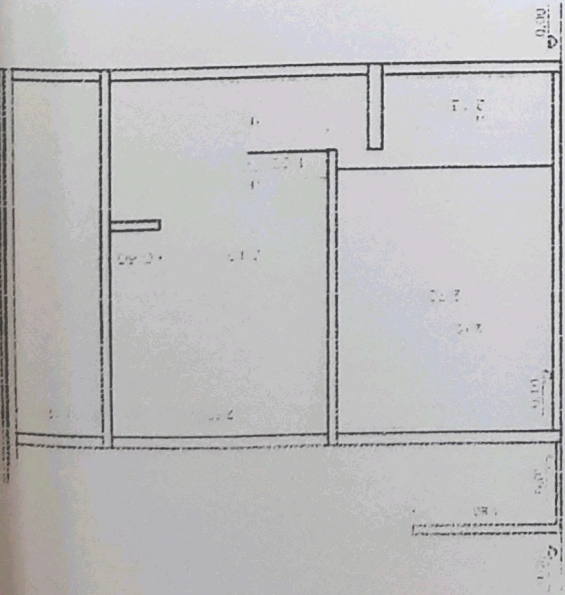


Corte Transversal B-B

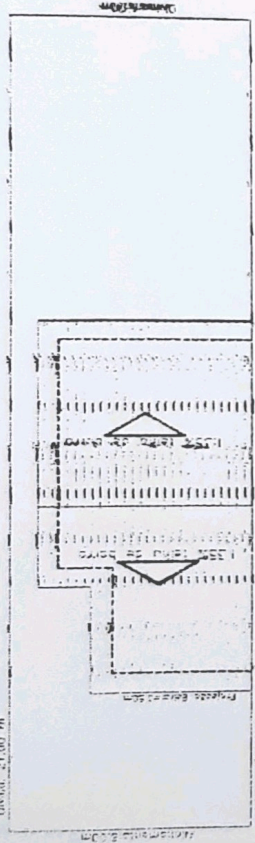

Planta Cobertura  
Escala 1/200

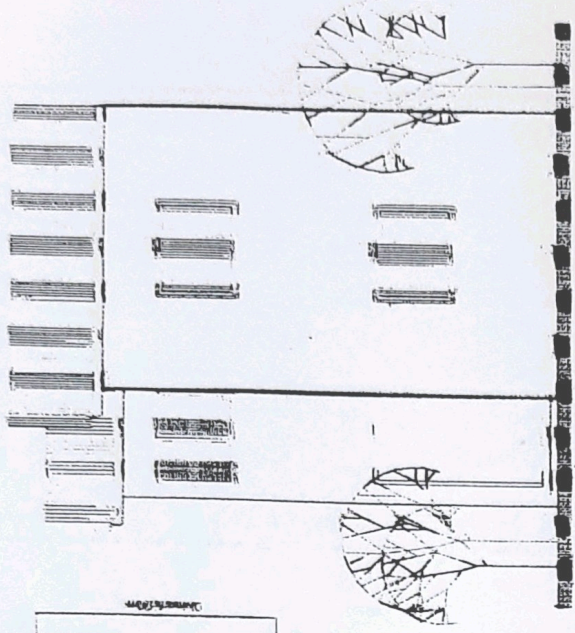


Fachada Frontal

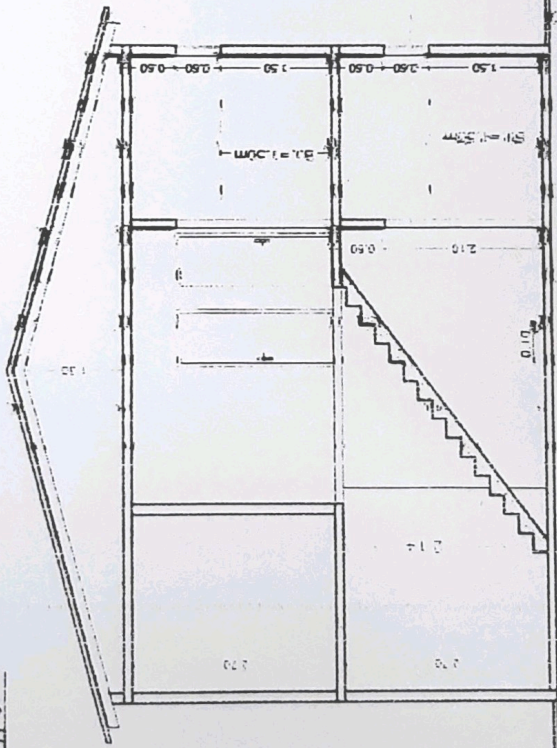


Corte Longitudinal A - A

Modelo Sobrado 01 - Esc. 1/100 - Folha 02/02  
 Jardim Amazonas - Corte A-A, Corte B-B, Fachada Frontal e Planta de Cobertura

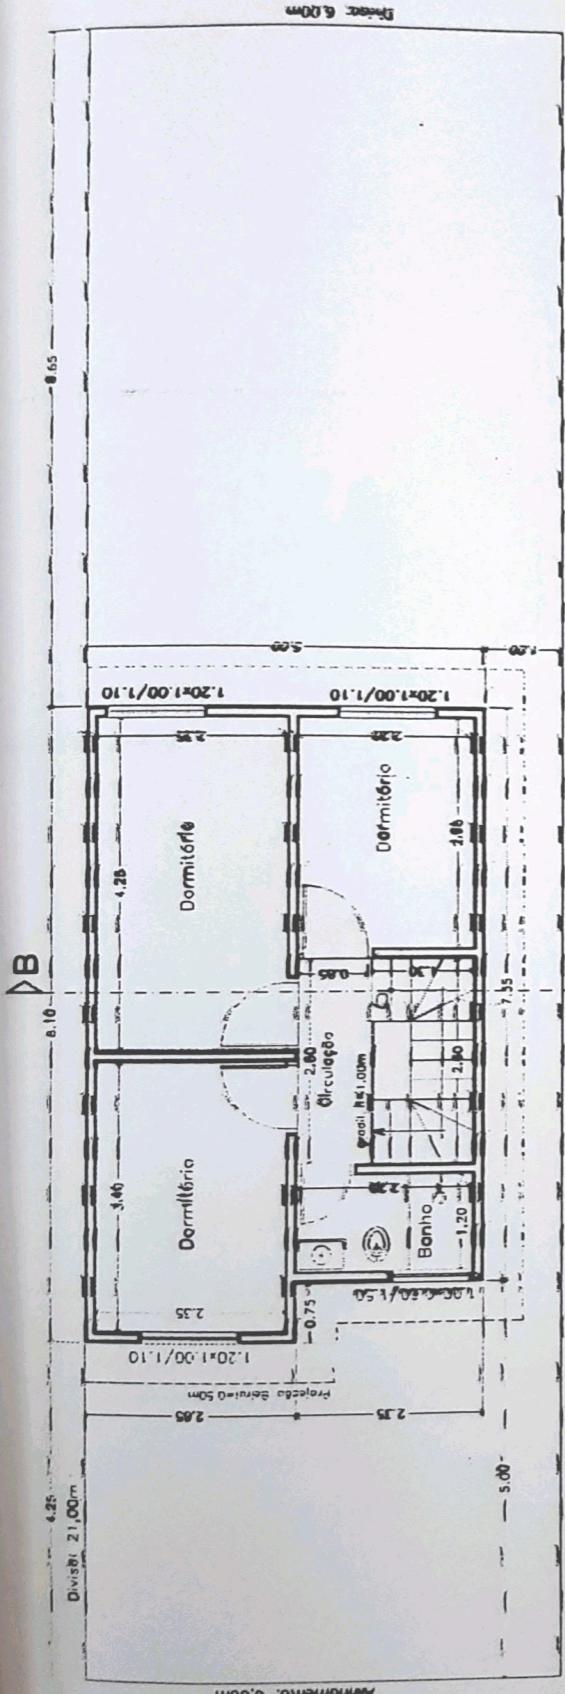

**Pavimento Superior**  
 Área = 33,35m<sup>2</sup>

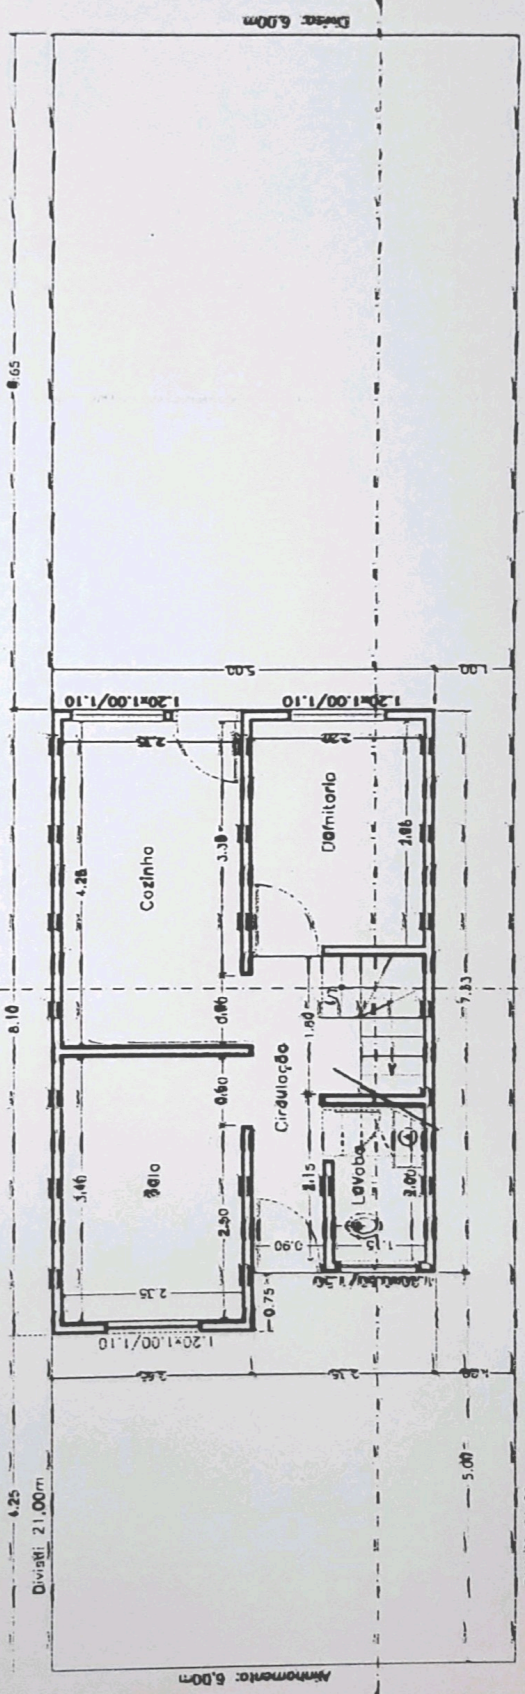


**Pavimento Terreo**  
 Área = 38,65m<sup>2</sup>


**Modelo Sobrado 02 - Esc. 1/100 - Folha 01/02**  
 Jardim Amazonas - Planta (Pavimento Terreo e Pavimento Superior)

R u a



R u a

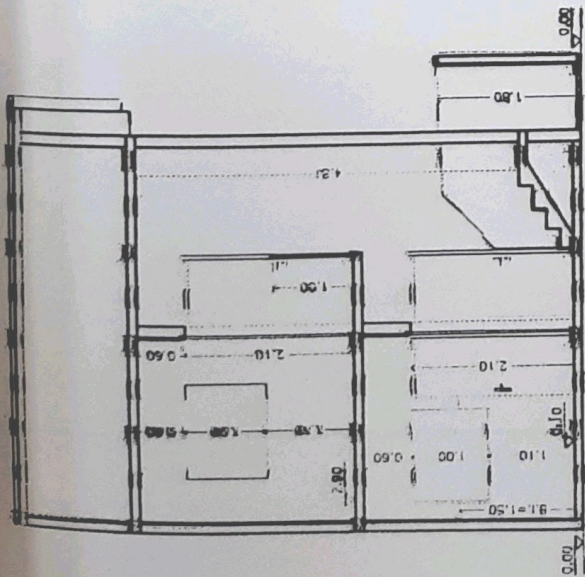

Corte Transversal A-A

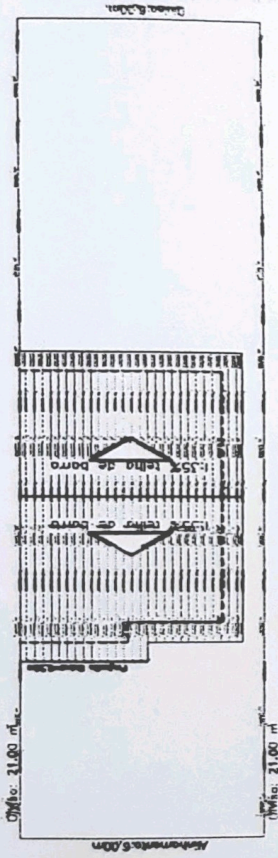


Planta Cobertura  
Escala 1/200

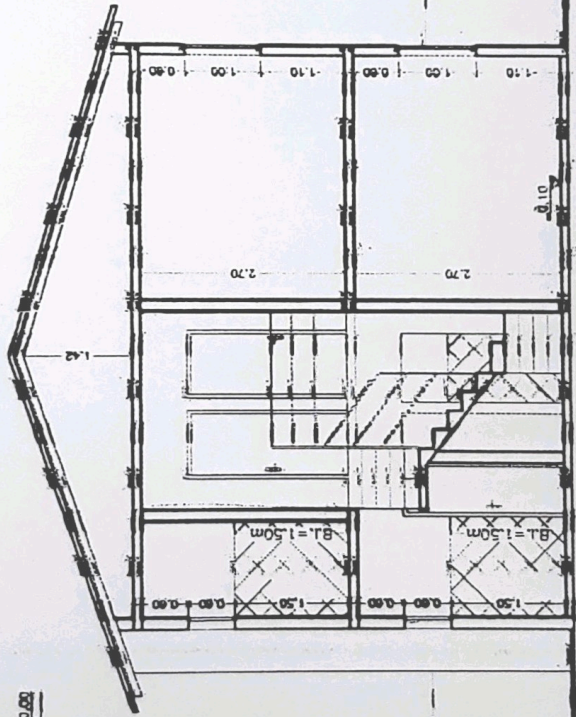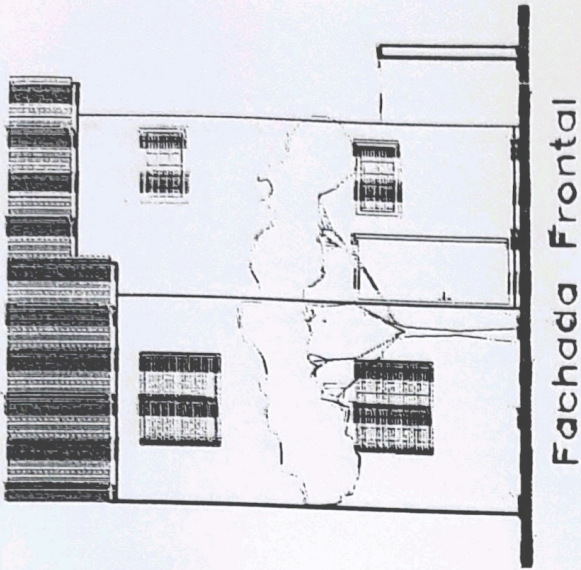


Corte Longitudinal B-B

Modelo Sobrado 02 - Est. 1/100 - Folha 02/02  
 Jardim Amazônias - Corte A-A, Corte B-B, Fachada Frontal e Planta de Cobertura

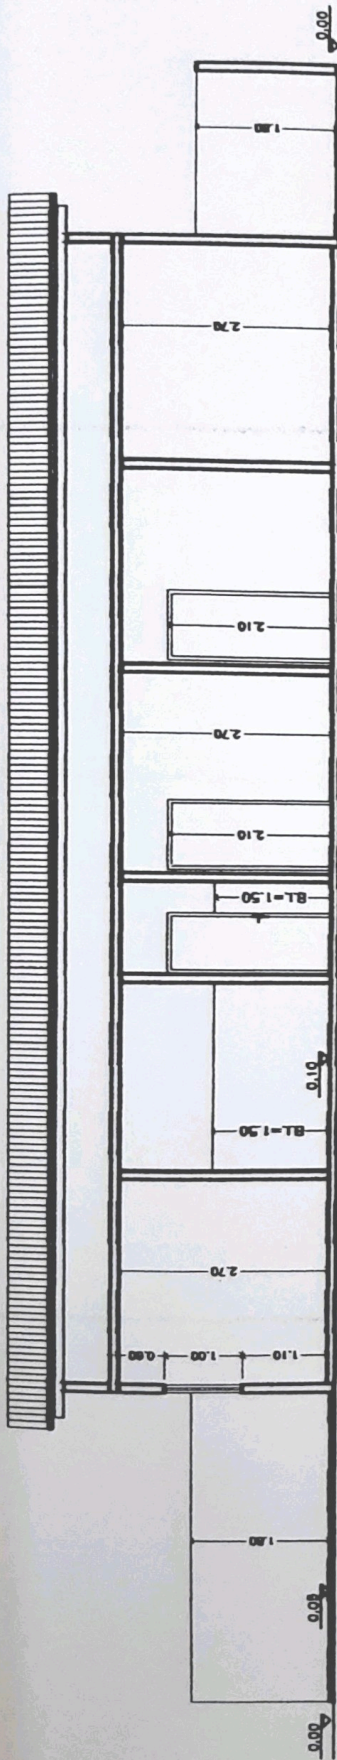

Corte Longitudinal A - A

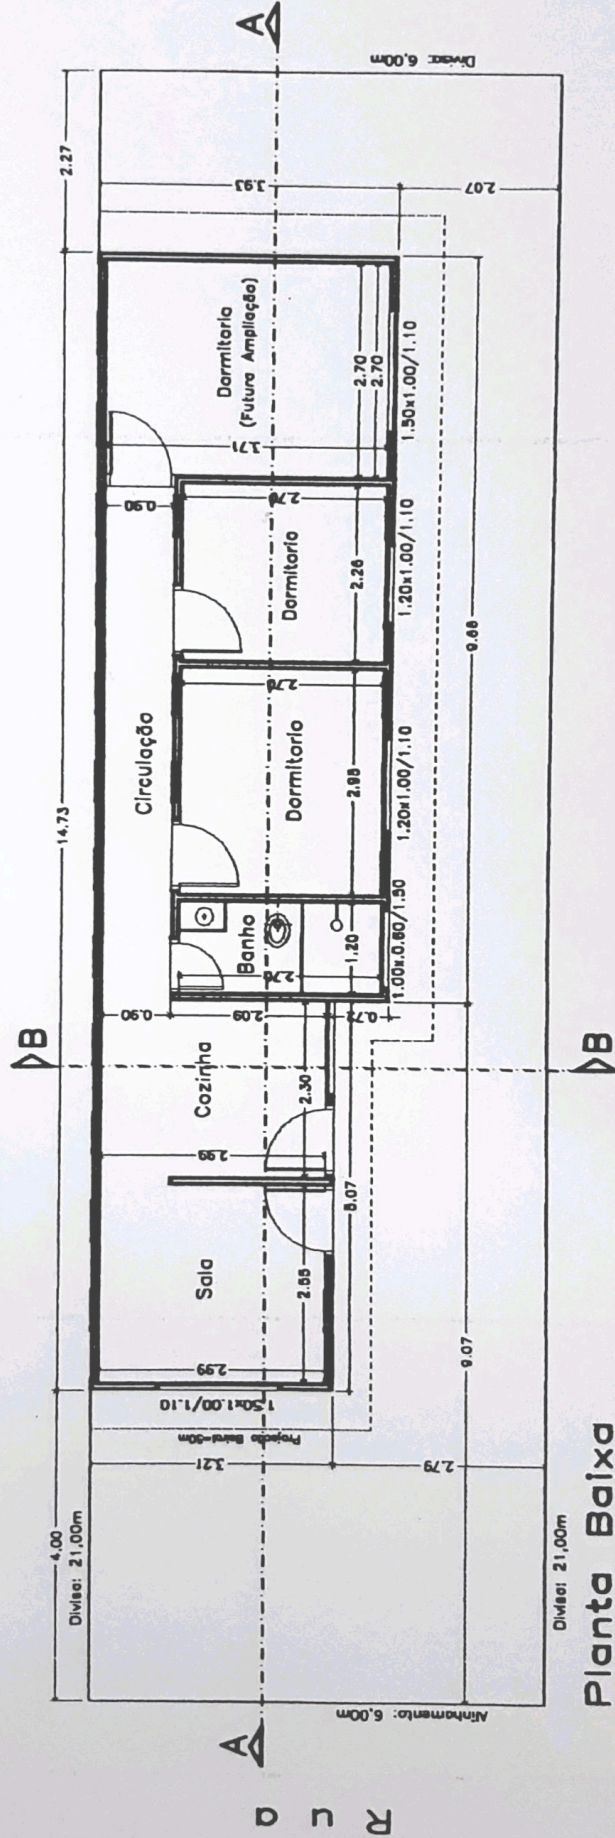


Planta Baixa


Area Construída=54,20m<sup>2</sup>

Modelo 02 - Esc. 1/100 - Folha 01/02

Jardim Amazonas - Planta Baixa e Corte Longitudinal A-A

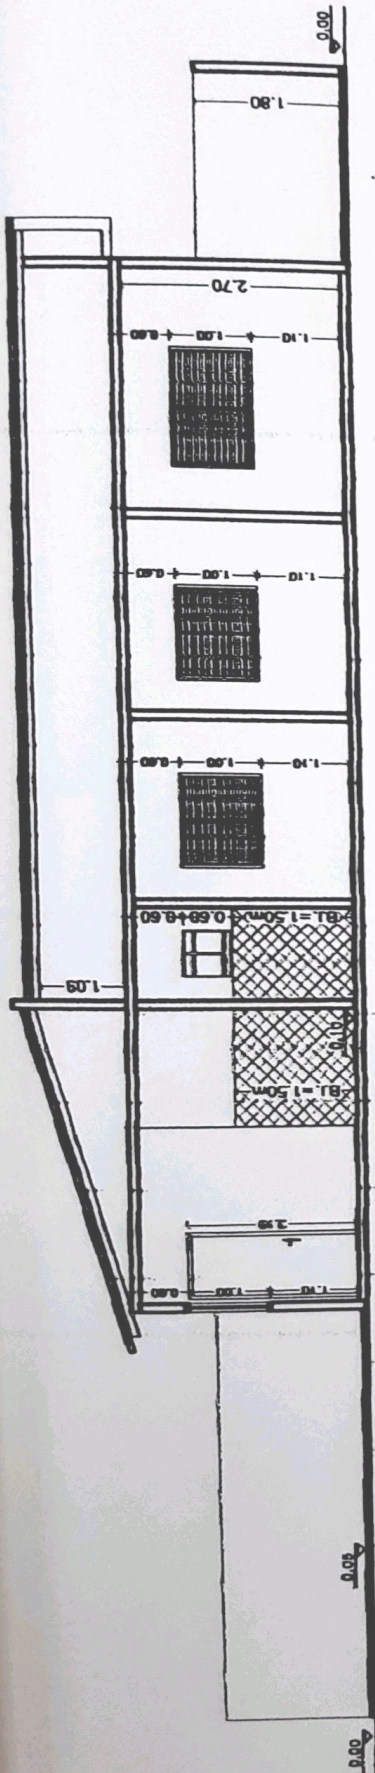

Corte Longitudinal A - A

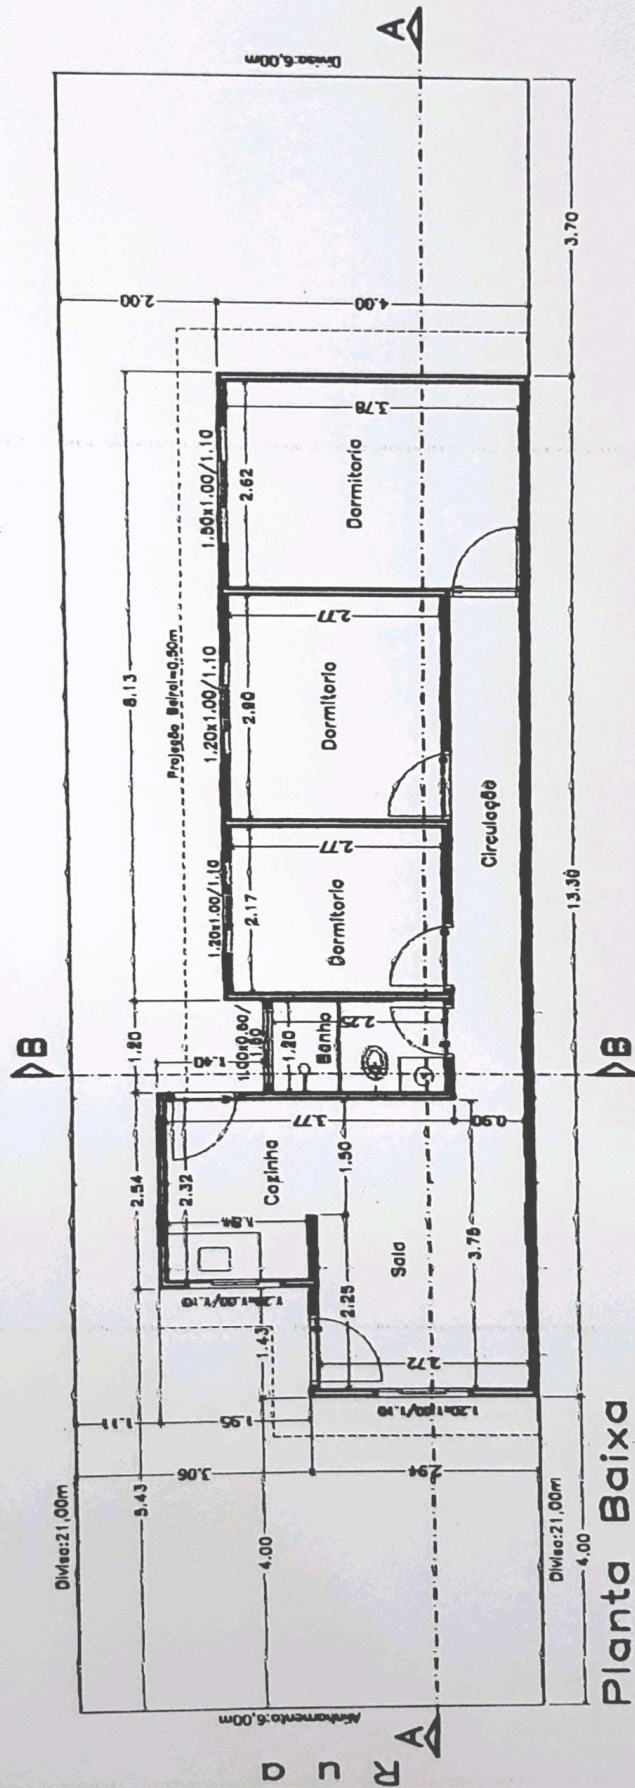


Planta Baixa


Area Construída ≈ 54,00m<sup>2</sup>

Modelo 01 - Esc. 1/100 - Folha 01/02


Jardim Amazonas - Planta Baixa e Corte Longitudinal A-A

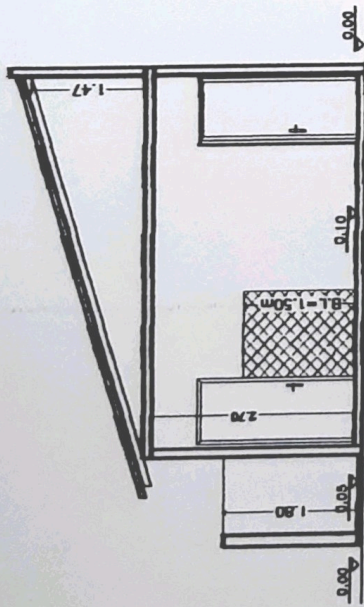

Corte Transversal B-B

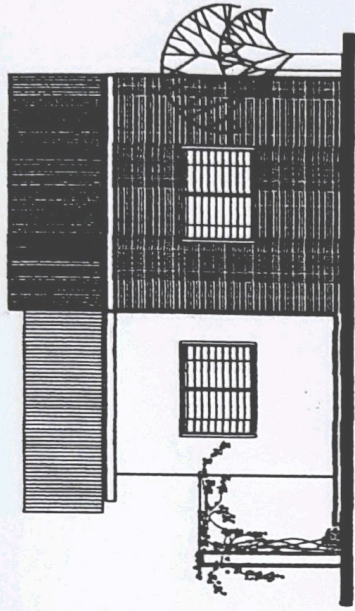

Fachada Frontal

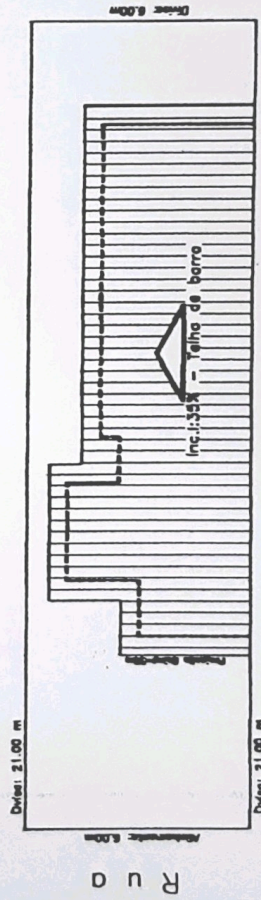


Planta de Cobertura  
Escala: 1/200


Modelo 01 - Esc. 1/100 - Folha 02/02

Jardim Amazonas - Corte Transversal B-B, Fachada Frontal e Planta Cobertura




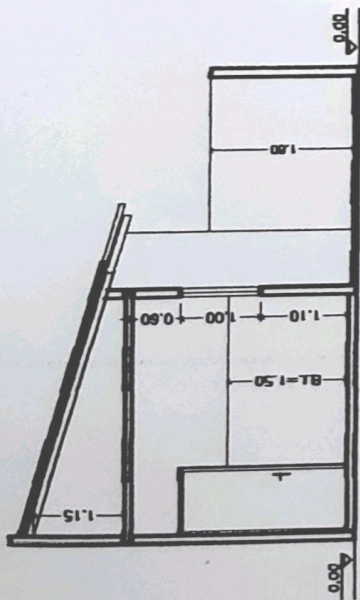

Corte Transversal B-B

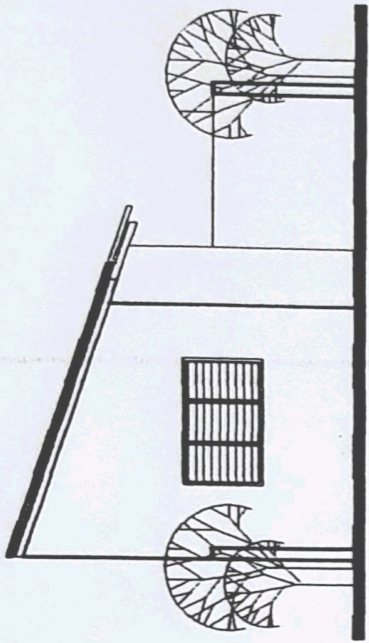


Fachada Frontal

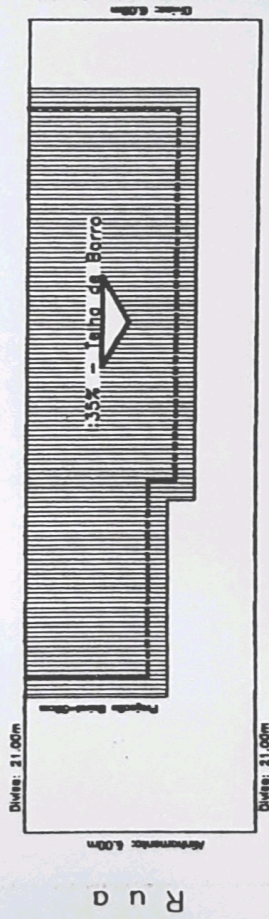


Planta de Cobertura  
Escala: 1/200

Modelo 02 - Esc. 1/100 - Folha 02/02  
 Jardim Amazonas - Corte B-B, Fachada Frontal - Planta de Cobertura

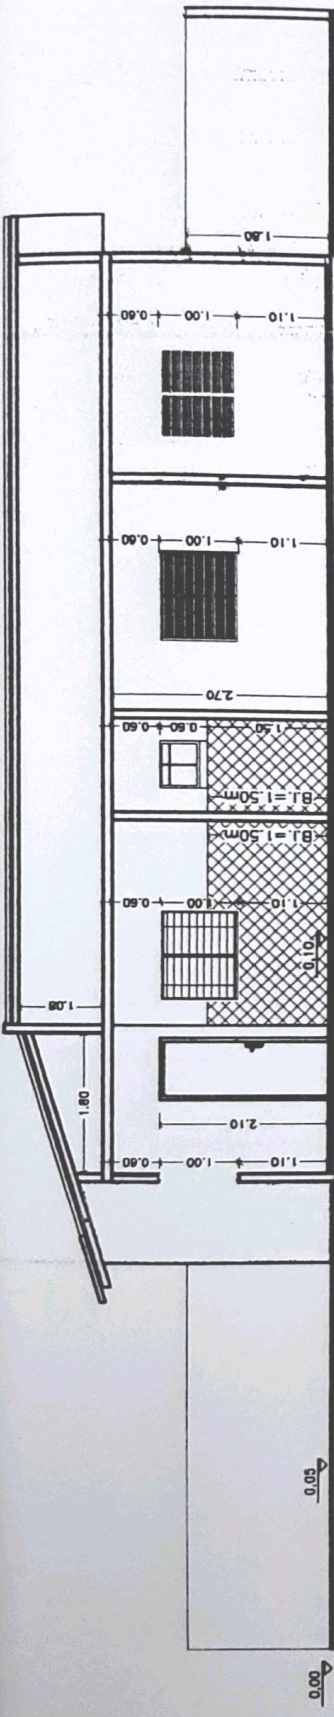

CORTE LONGITUDINAL A - A

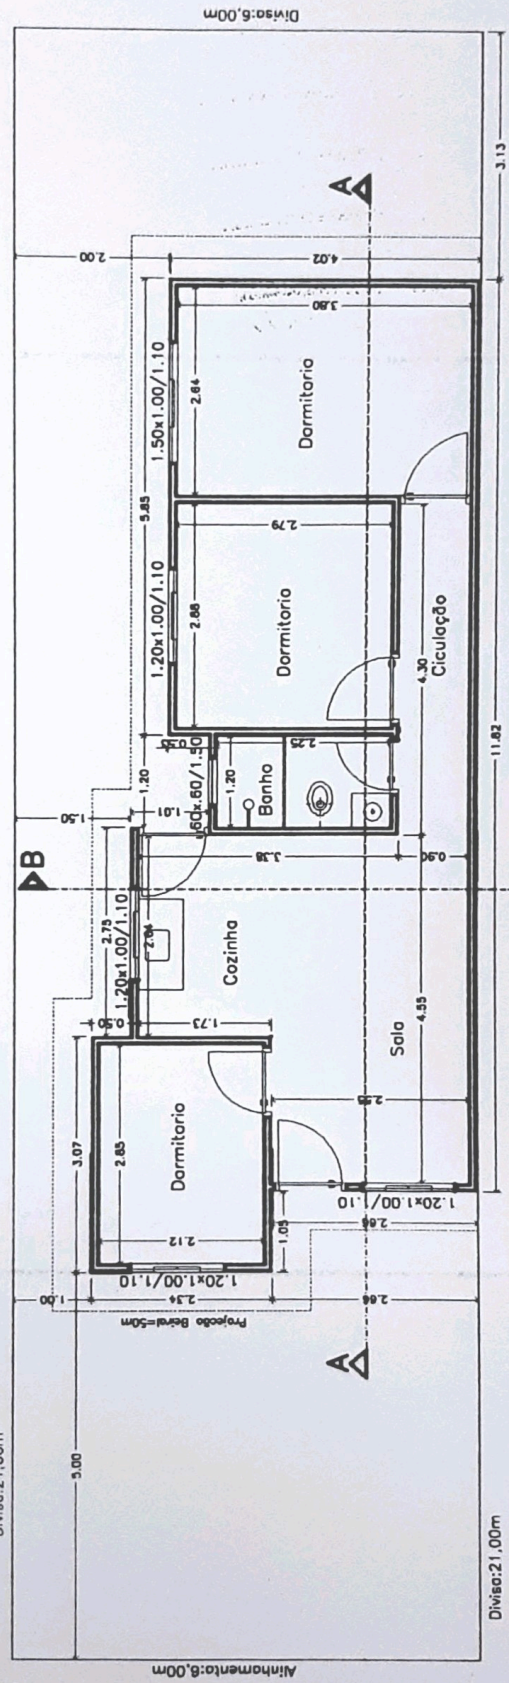


Planta Baixa


Area Construida = 52,65m2

Modelo 03 - Esc. 1/100 - Folha 01/02  
Jardim Amazonas - Planta Baixa e Corte Longitudinal A-A


PLANO

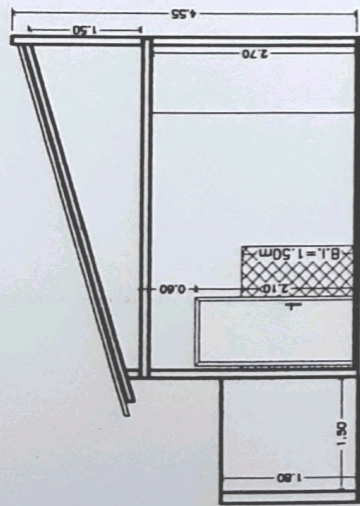

CORTE TRANSVERSAL B - B

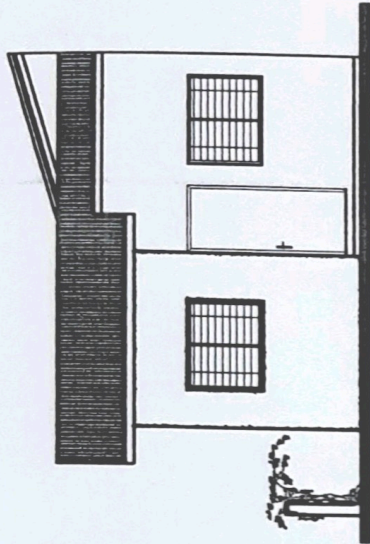


Fachada Frontal

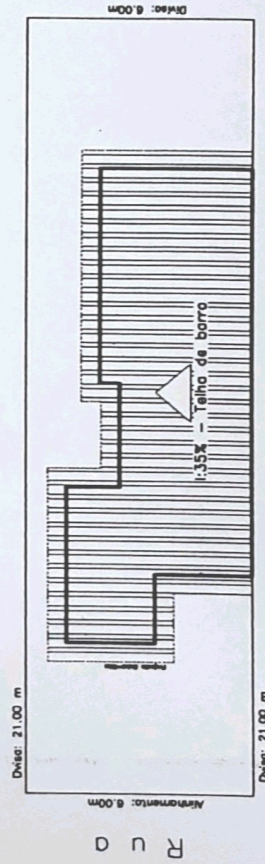


Planta de Cobertura  
Escala: 1/200

Modelo 03 - Esc. 1/100 - Folha 02/02


Jardim Amazonas - Corte Transversal B-B, Fachada Frontal e Planta Cobertura

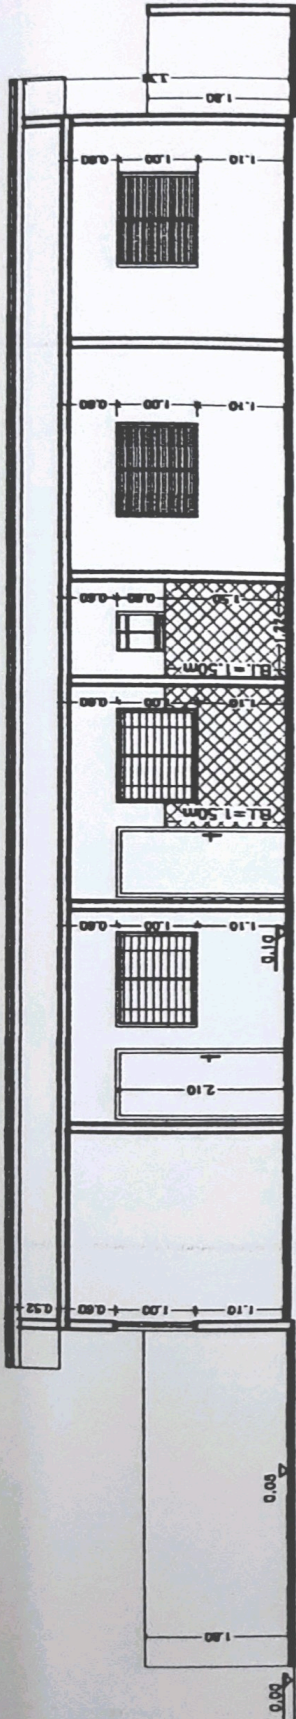


CORTE LONGITUDINAL A - A

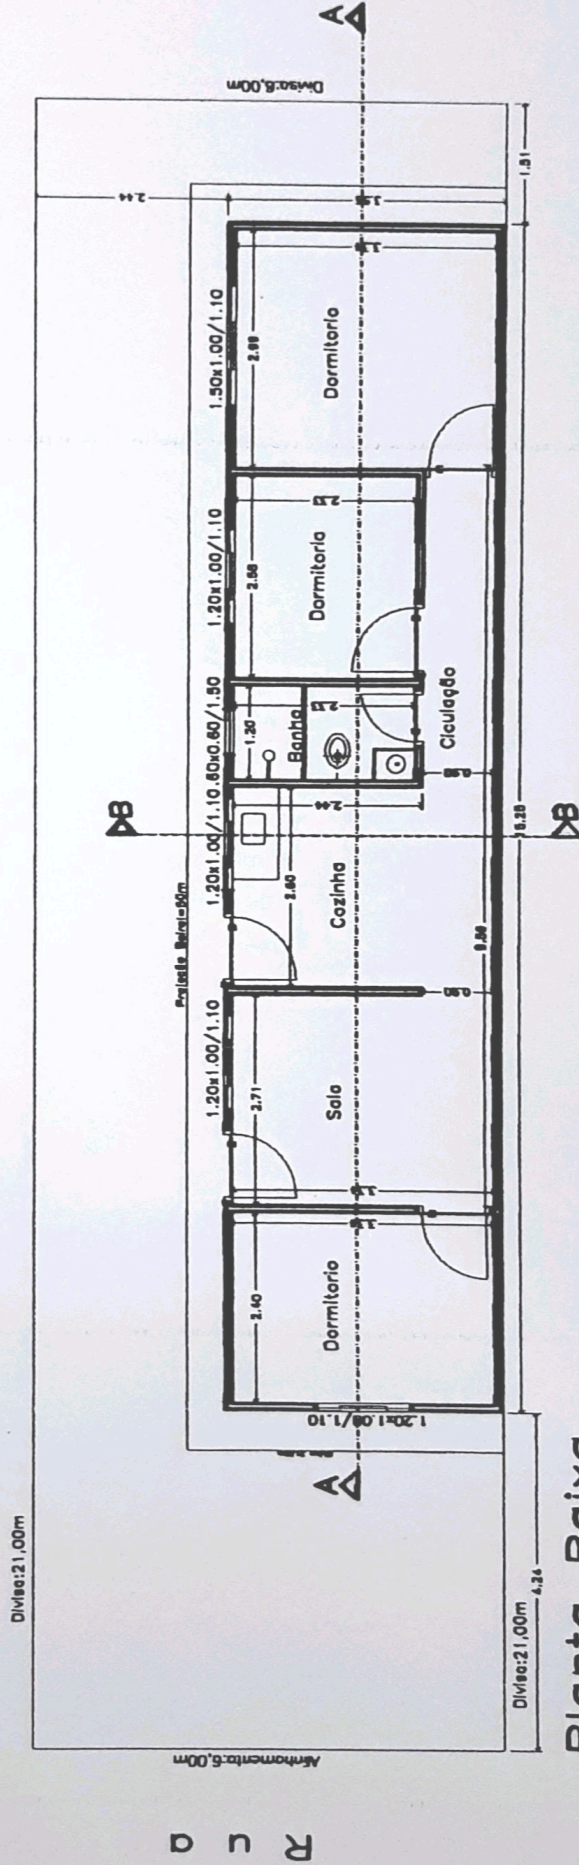


**Planta Baixa**  
 Area Construida = 54,30m<sup>2</sup>

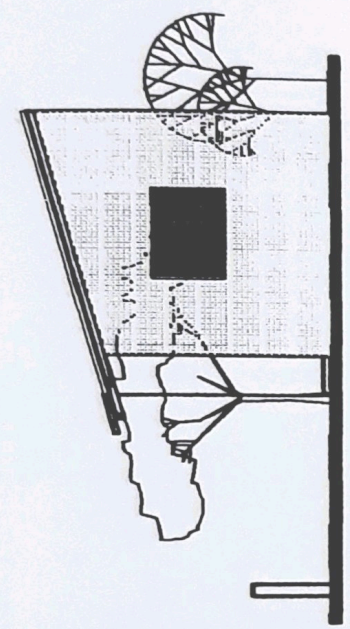

Fachada Frontal

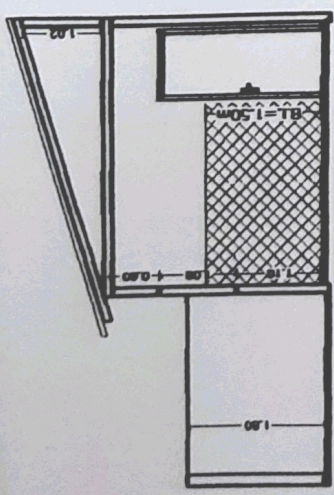


CORTE TRANSVERSAL B - B

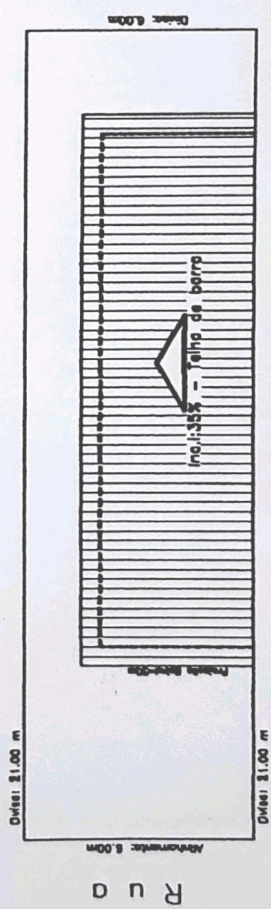


Planta de Cobertura  
Escala: 1/200

Modelo 04 - Esc. 1/100 - Folha 02/02

Jardim Amazonas - Corte Transversal B-B, Fachada Frontal e Planta Cobertura

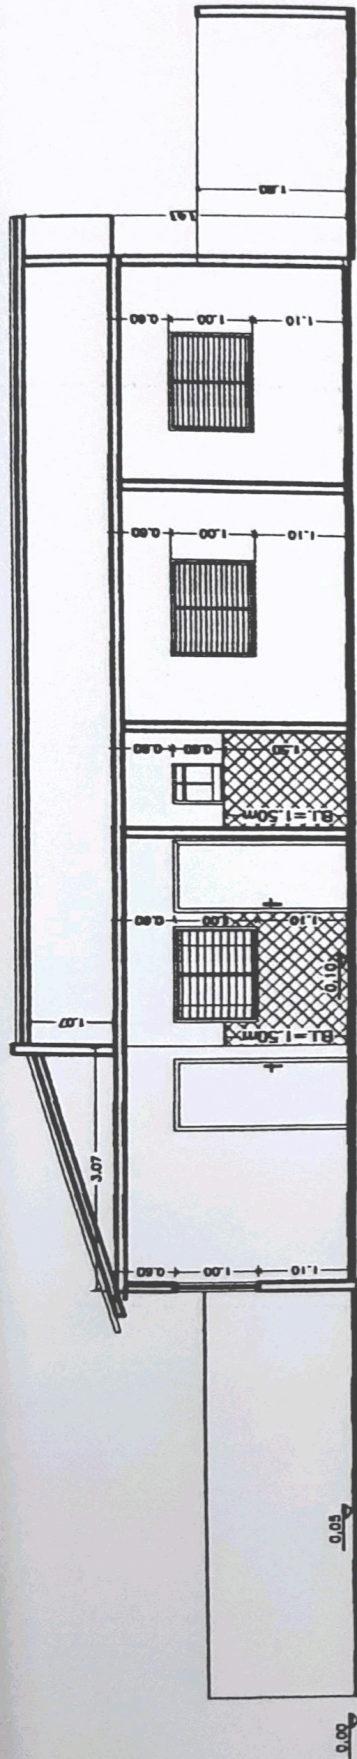


CORTE LONGITUDINAL A - A

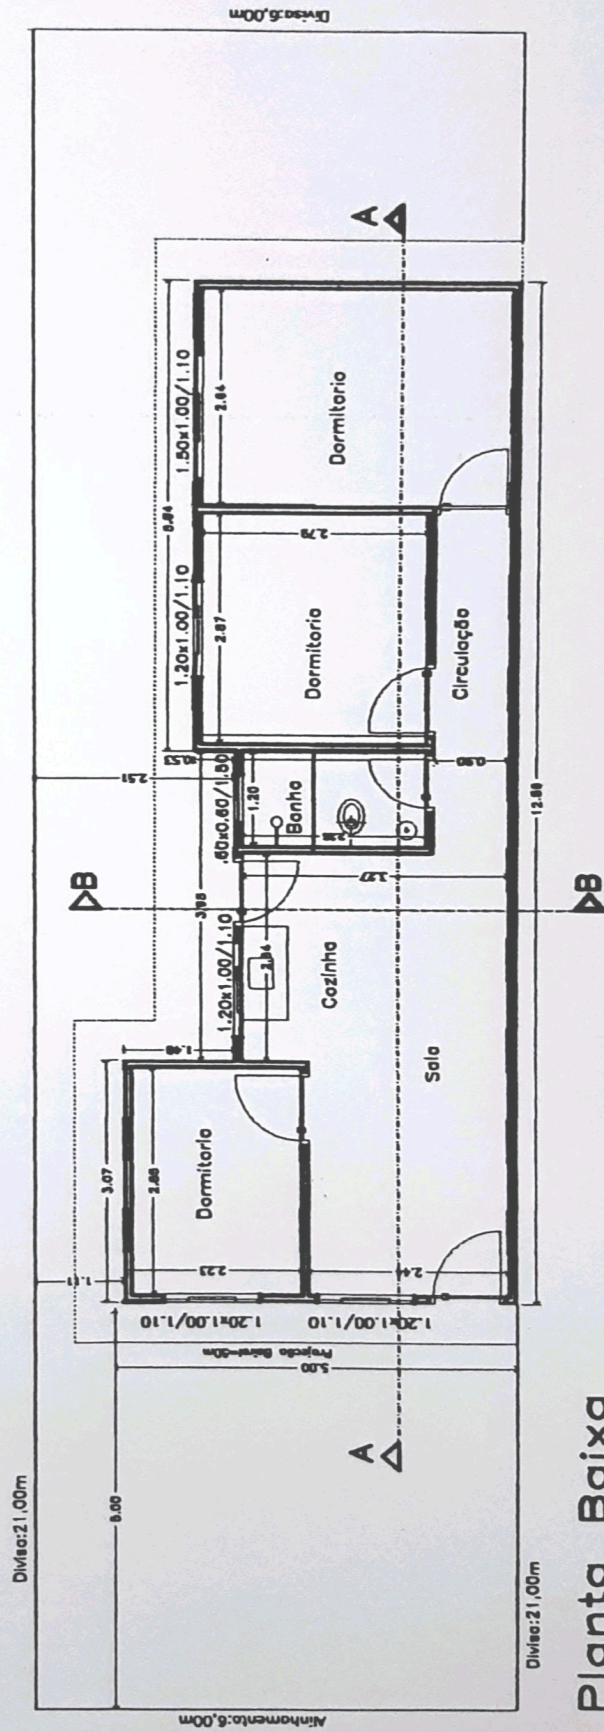


Planta Baixa  
Area Construida = 52,30m<sup>2</sup>

Modelo 05 - Esc. 1/100 - Folha 01/02  
Jardim Amazonas - Planta Baixa e Corte Longitudinal A-A


R u a

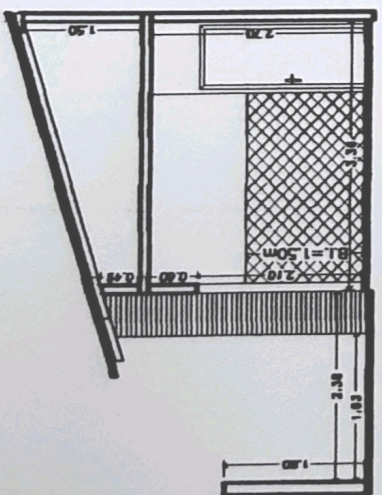

CORTE TRANSVERSAL B - B

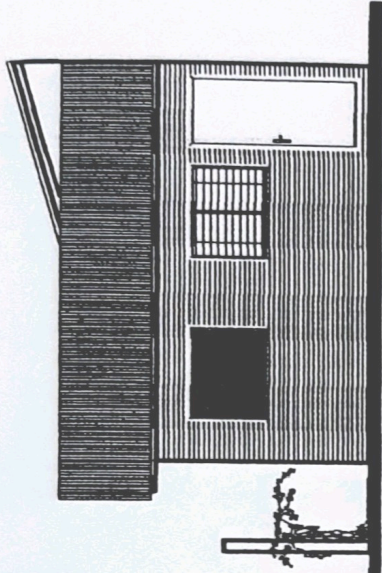


Fachada Frontal

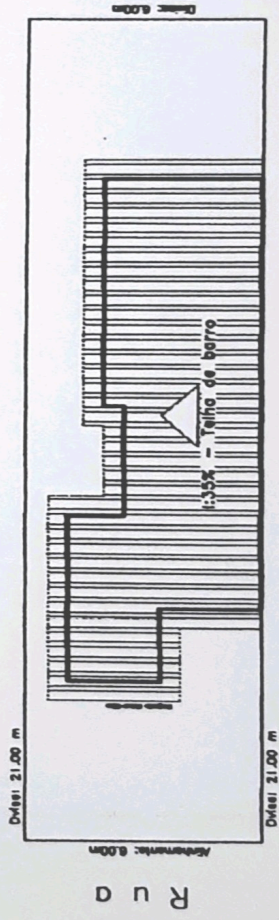


Planta de Cobertura  
Escala: 1/200

Modelo 05 - Esc. 1/100 - Folha 02/02

Jardim Amazonas - Corte Transversal B-B, Fachada Frontal e Planta Cobertura

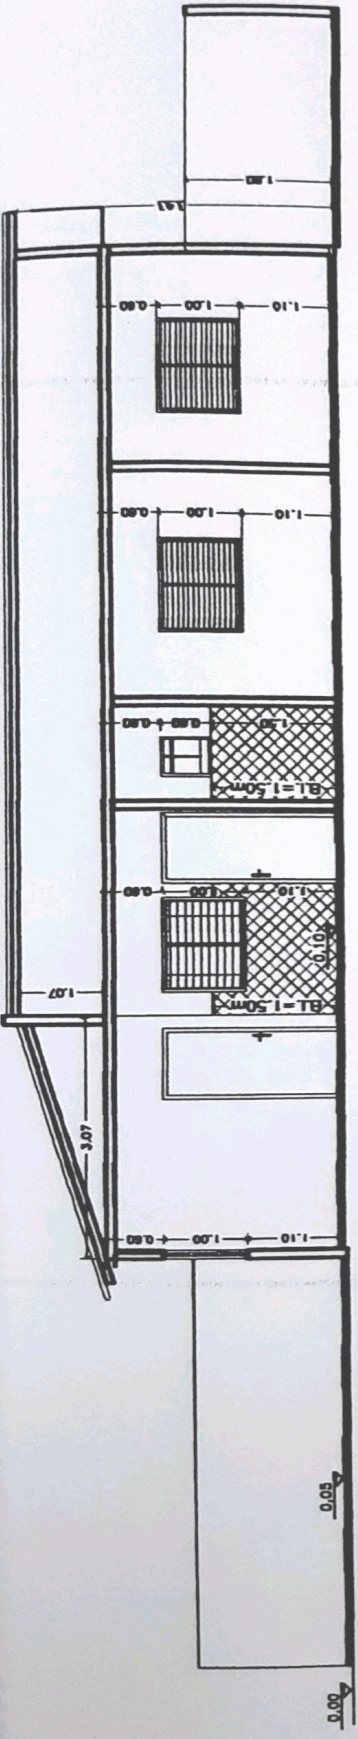

CORTE LONGITUDINAL A - A

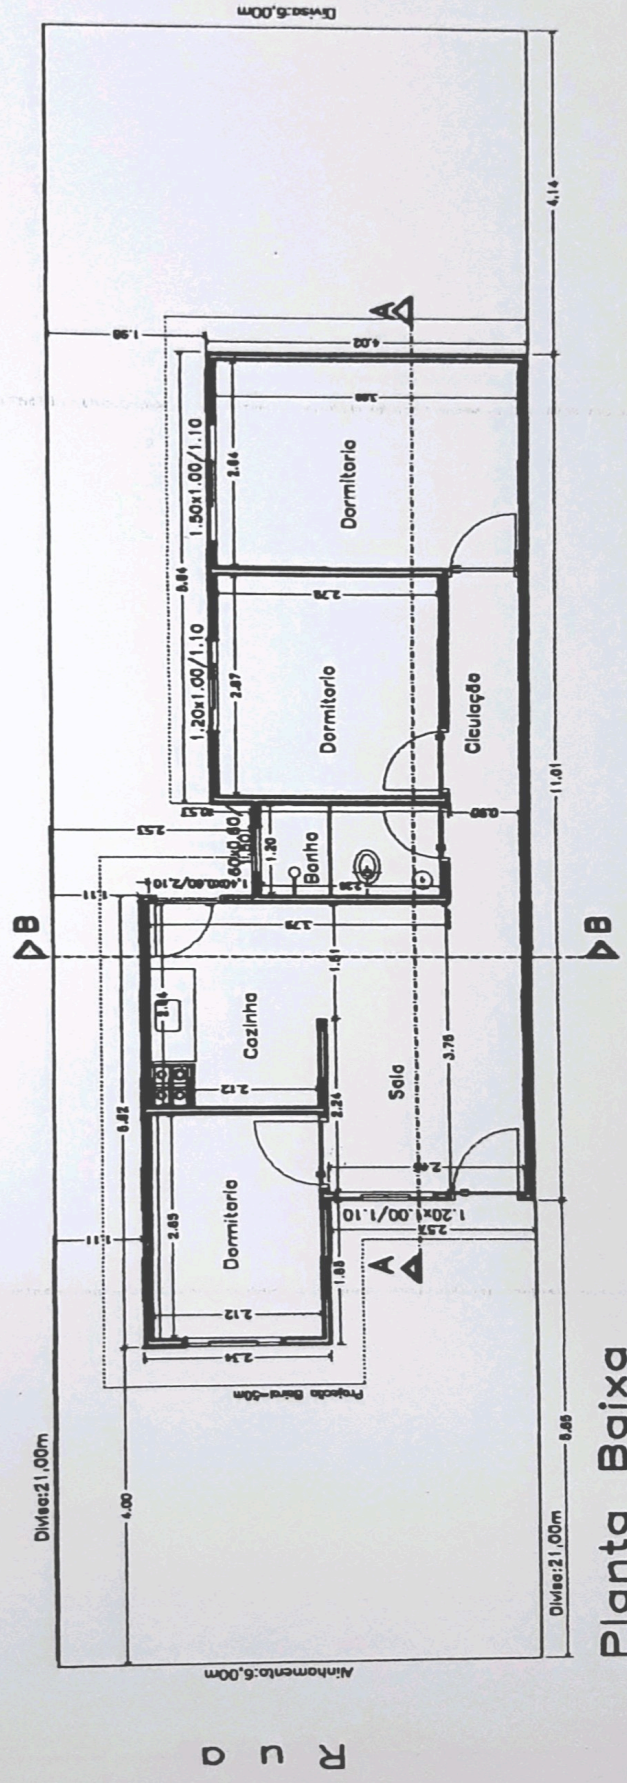


Planta Baixa  
Area Construida = 51,50m<sup>2</sup>


Modelo 06 - Esc. 1/100 - Folha 01/02  
 Jardim Amazonas - Planta Baixa e Corte Longitudinal A-A

R u o




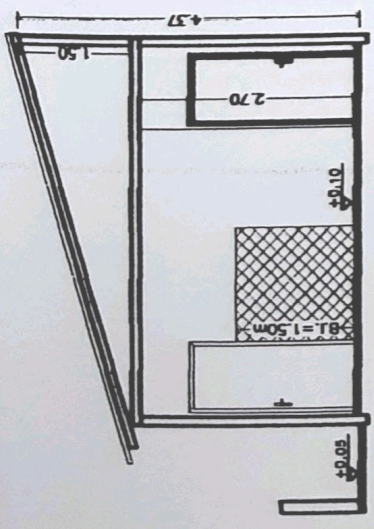

CORTE TRANSVERSAL B - B

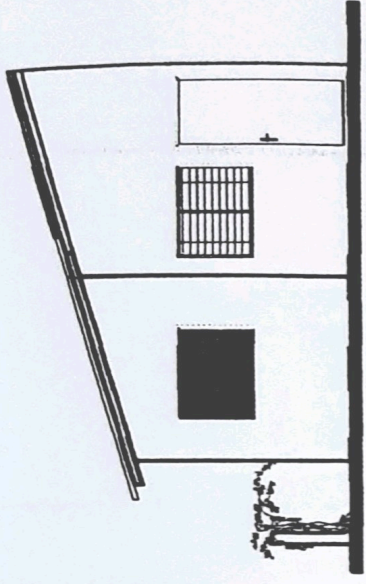


Fachada Frontal

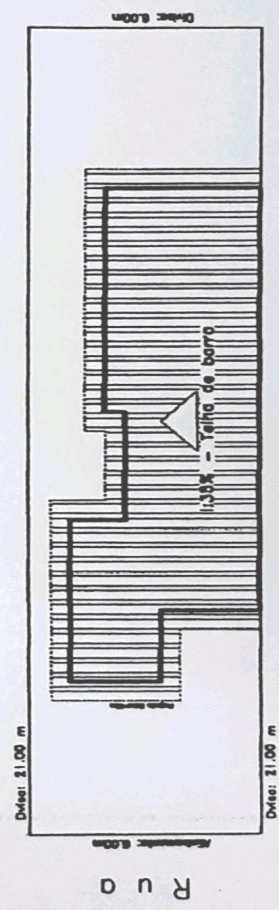


Planta de Cobertura  
Escala: 1/200

Modelo 06 - Esc. 1/100 - Folha 02/02

Jardim Amazonas - Corte Transversal B-B, Fachada Frontal e Planta Cobertura

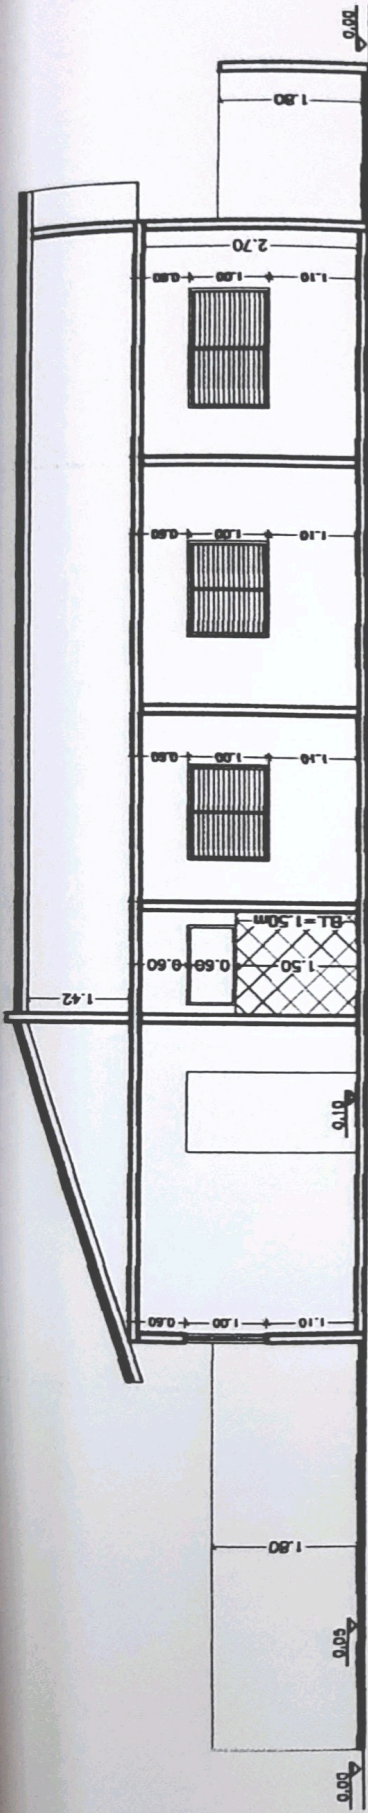


Corte Longitudinal A-A

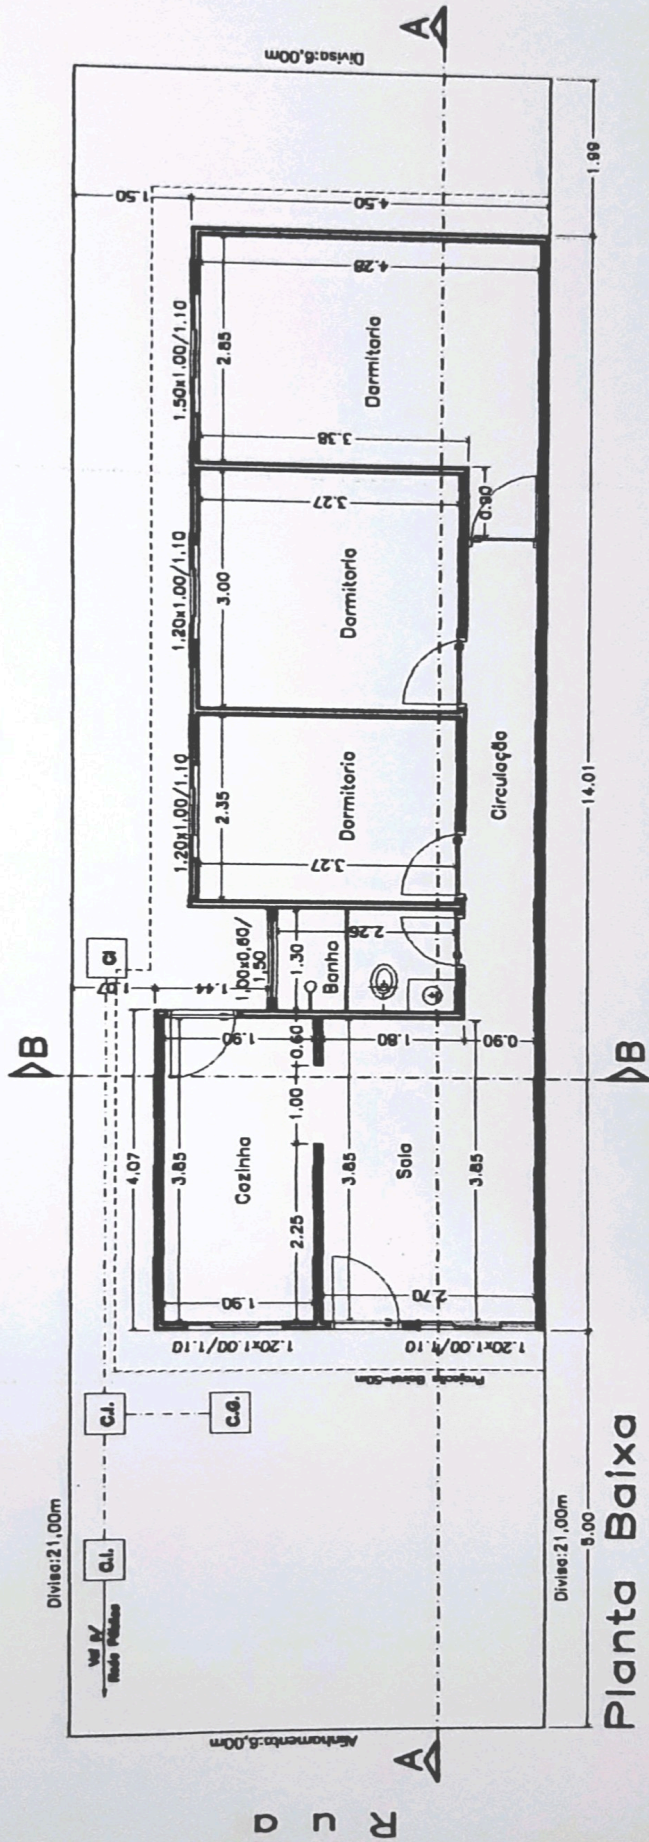

Planta Baixa

Area Construida = 64,80m<sup>2</sup>


Modelo 07 - Esc. 1/100 - Folha 01/02  
 Jardim Amazonas - Planta Baixa e Corte Longitudinal A-A

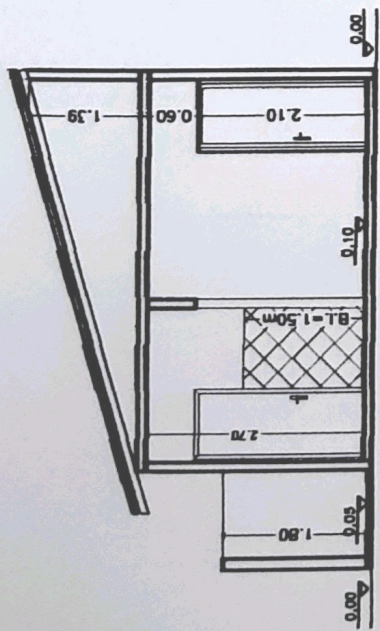

Corte Transversal B-B



Fachada Frontal

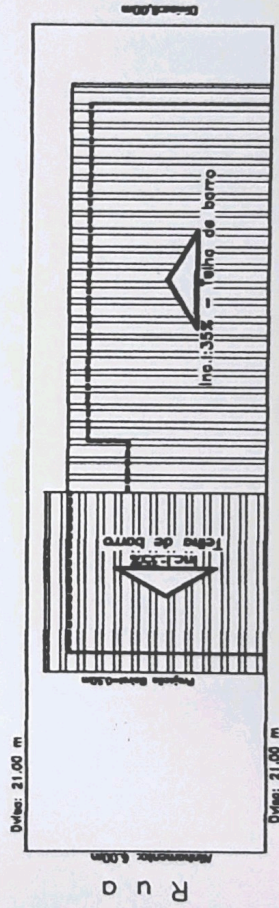

Planta de Cobertura  
Escala: 1/200

Modelo 07 - Esc. 1/100 - Folha 02/02

Jardim Amazonas - Corte A-A, Corte B-B - Fachada Frontal