



CORTE LONGITUDINAL A - A

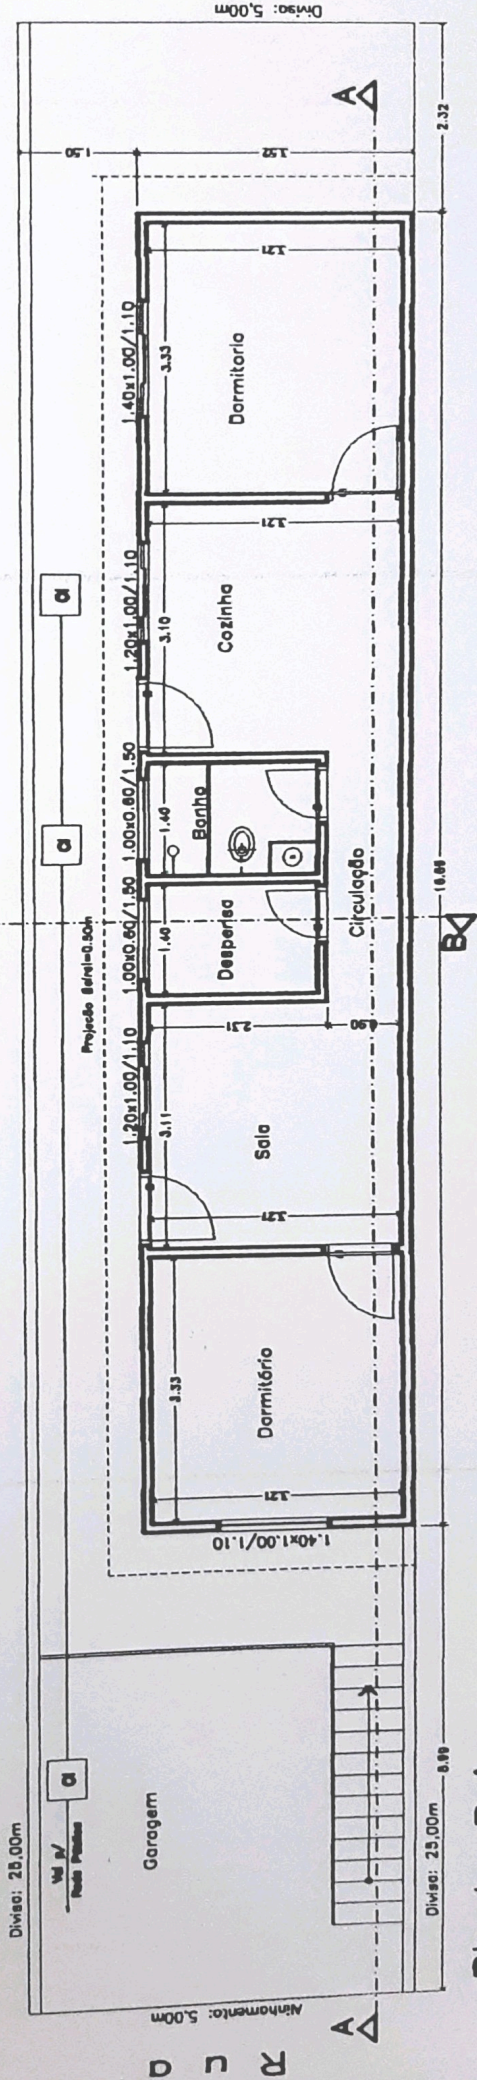


Planta Baixa
Area = 58,75m2


Modelo 08 - Esc. 1/100 - Folha 01/02
Jardim Amazonas - Planta Baixa e Corte Longitudinal A-A

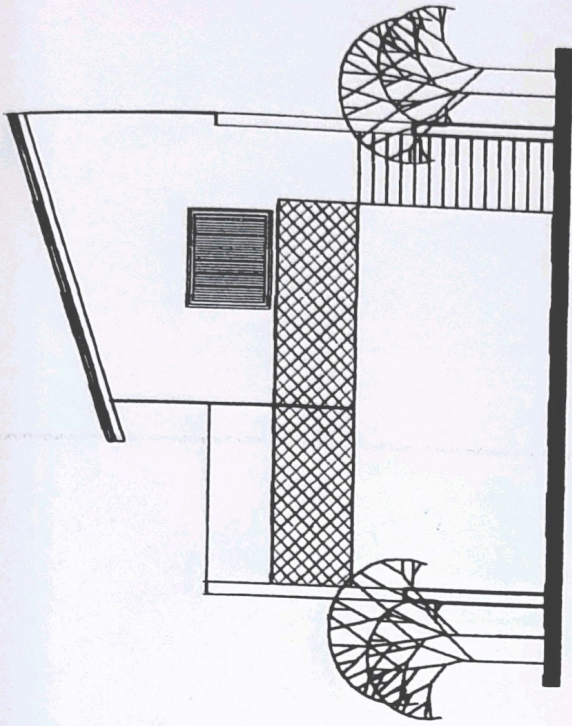

Fachada Frontal


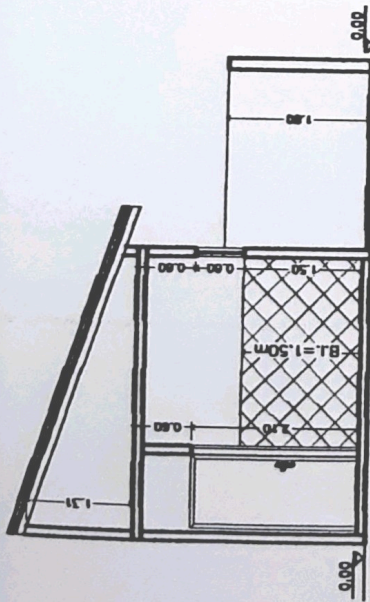


Corte Transversal B-B

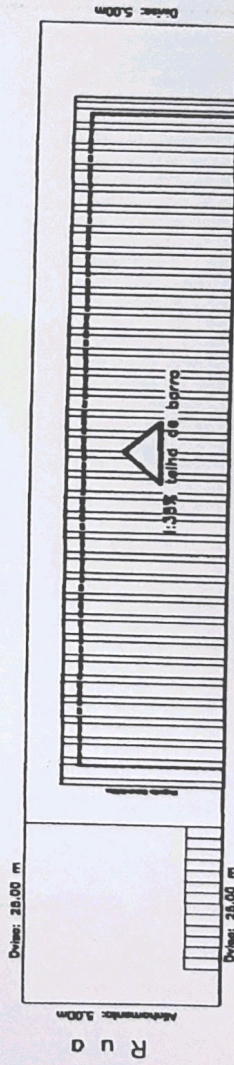


Planta de Cobertura
Escala: 1/200


Modelo 08 - Esc. 1/100 - Folha 02/02
 Jardim Amazonas - Corte B-B, Fachada Frontal e Planta Cobertura

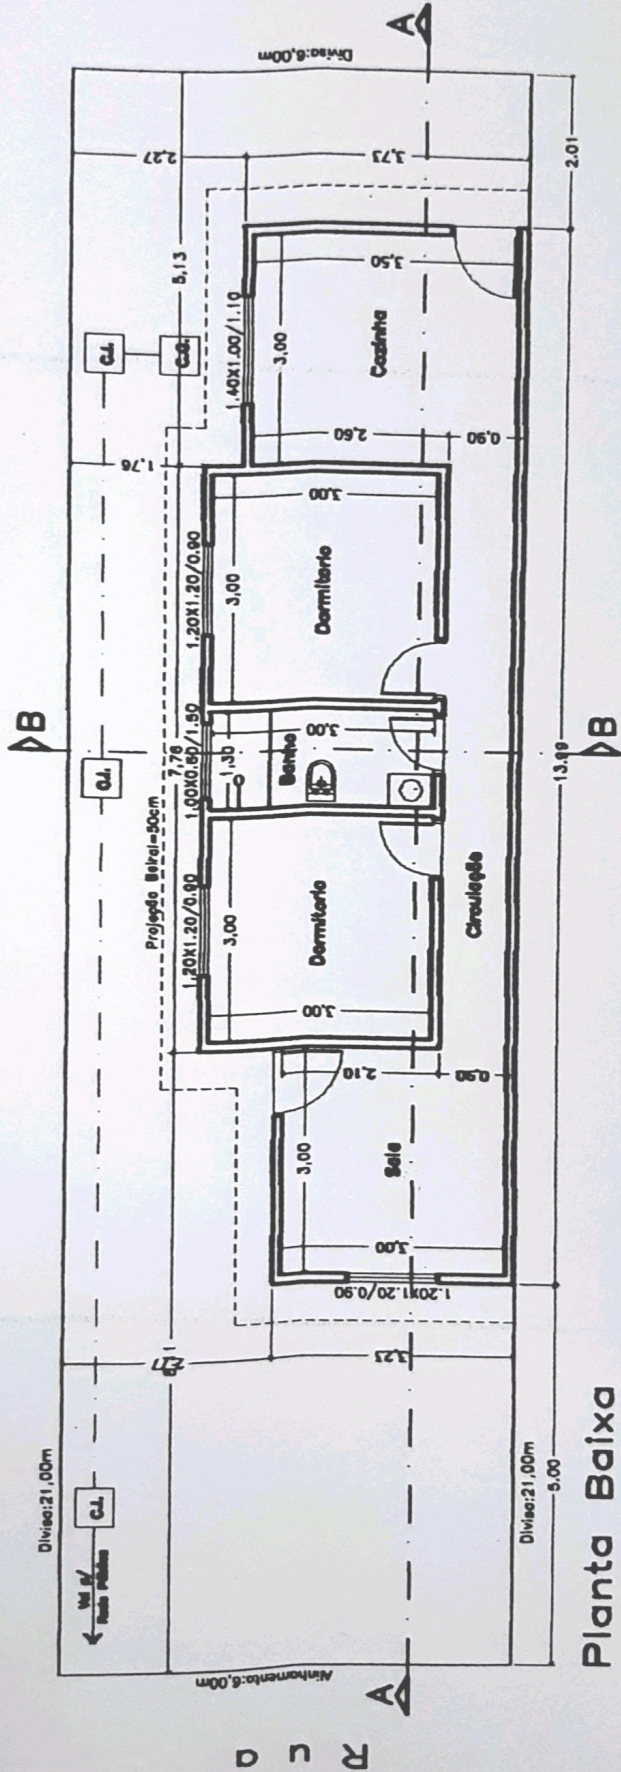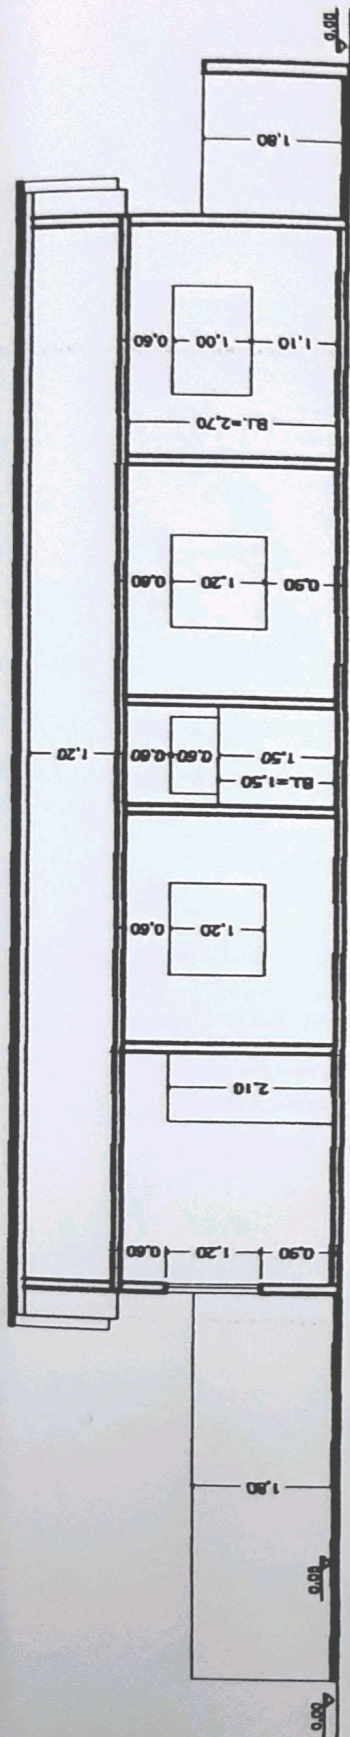


Modelo 09 - Esc. 1/100 - Folha 01/02
Jardim Amazonas - Planta Baixa e Corte Longitudinal A-A

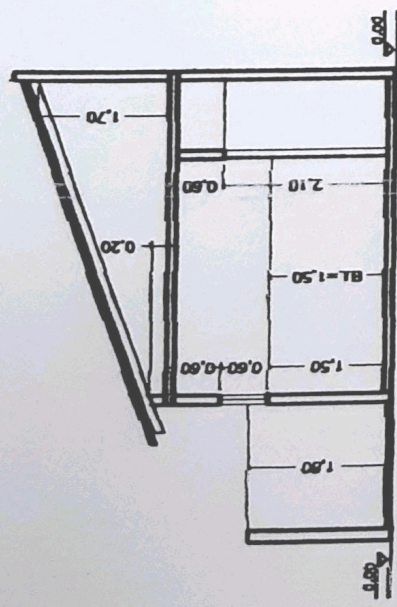

Corte Transversal B-B

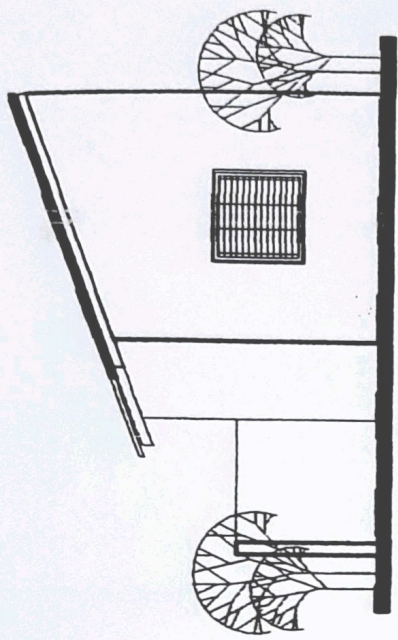


Fachada Frontal

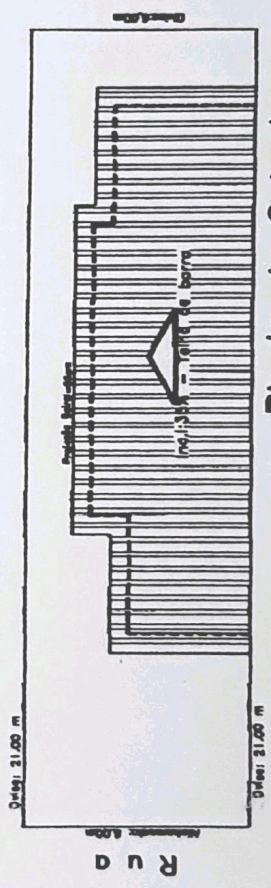


Planta de Cobertura
Escala: 1/200

Modelo 09 - Esc. 1/100 - Folha 02/02
 Jardim Amazonas - Corte A-A, Corte B-B e Fachada Frontal

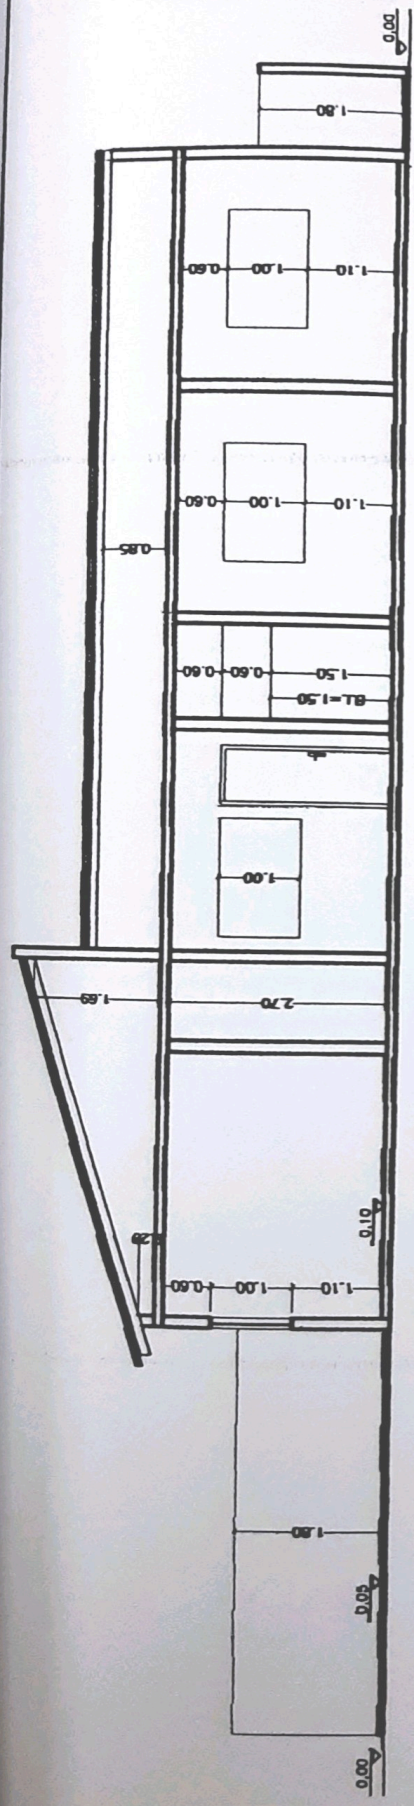


Corte Longitudinal A - A

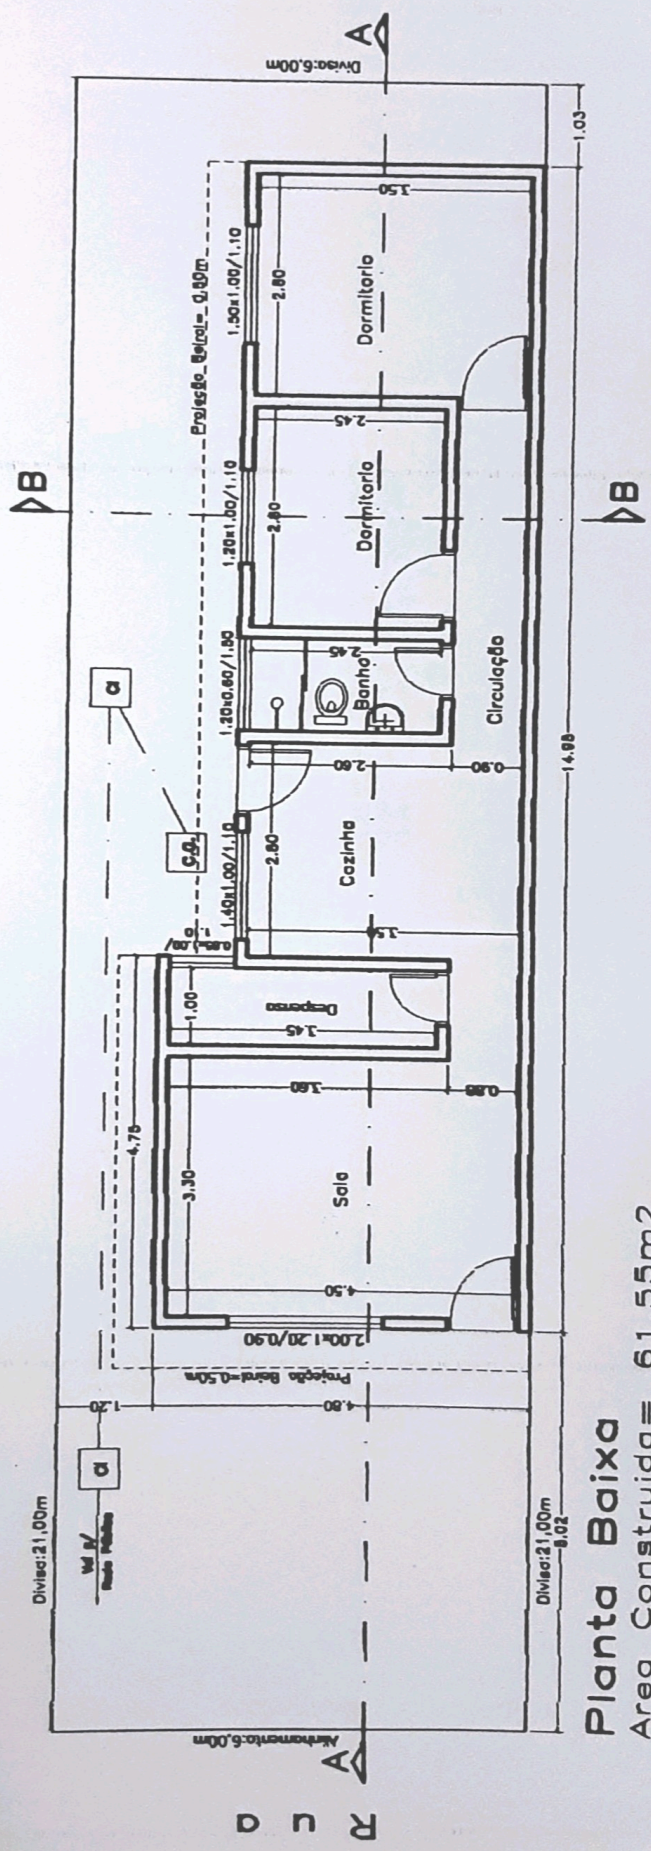


Planta Baixa
Area Construida= 61,55m²


Modelo 10 - Esc. 1/100 - Folha 01/02
Jardim Amazonas - Planta Baixa e Corte Longitudinal A-A

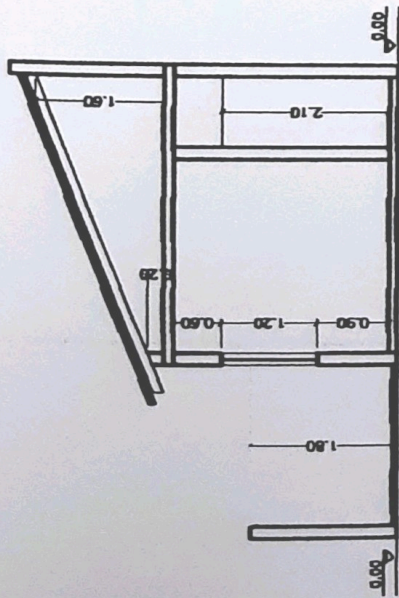

Corte Transversal B-B

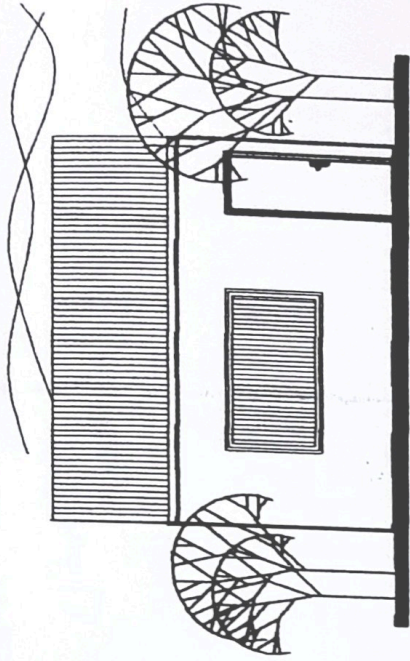


Fachada Frontal

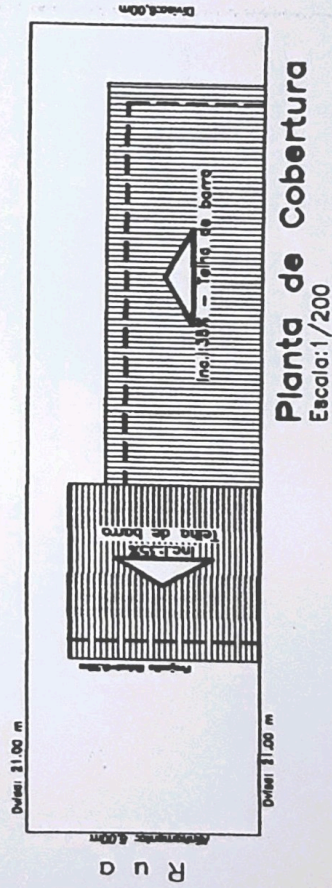


Planta de Cobertura

Escala: 1/200

Modelo 10 - Esc. 1/100 - Folha 02/02
Jardim Amazonas - Corte A-A, Corte B-B e Fachada Frontal

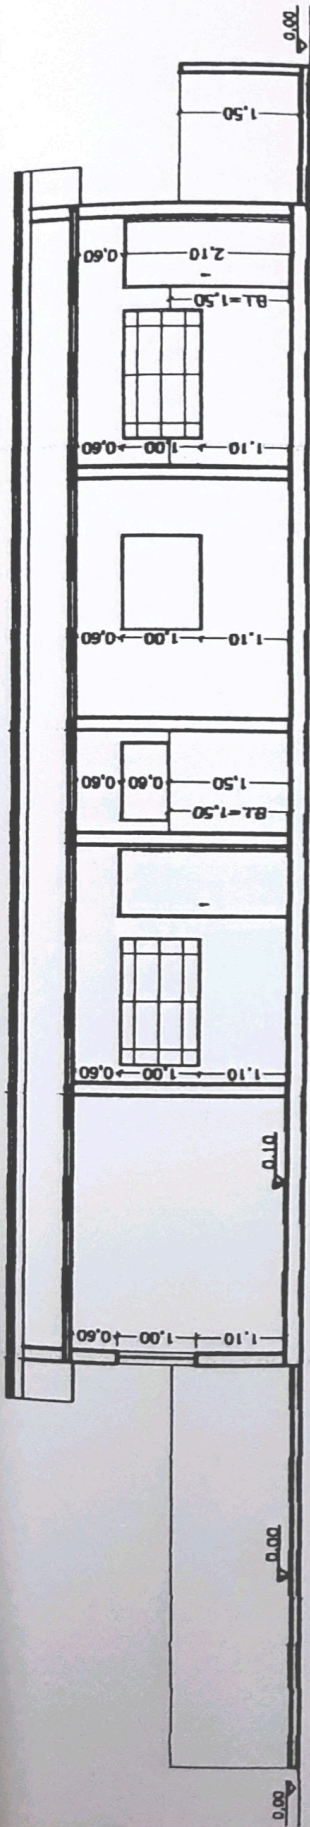


CORTE LONGITUDINAL A - A

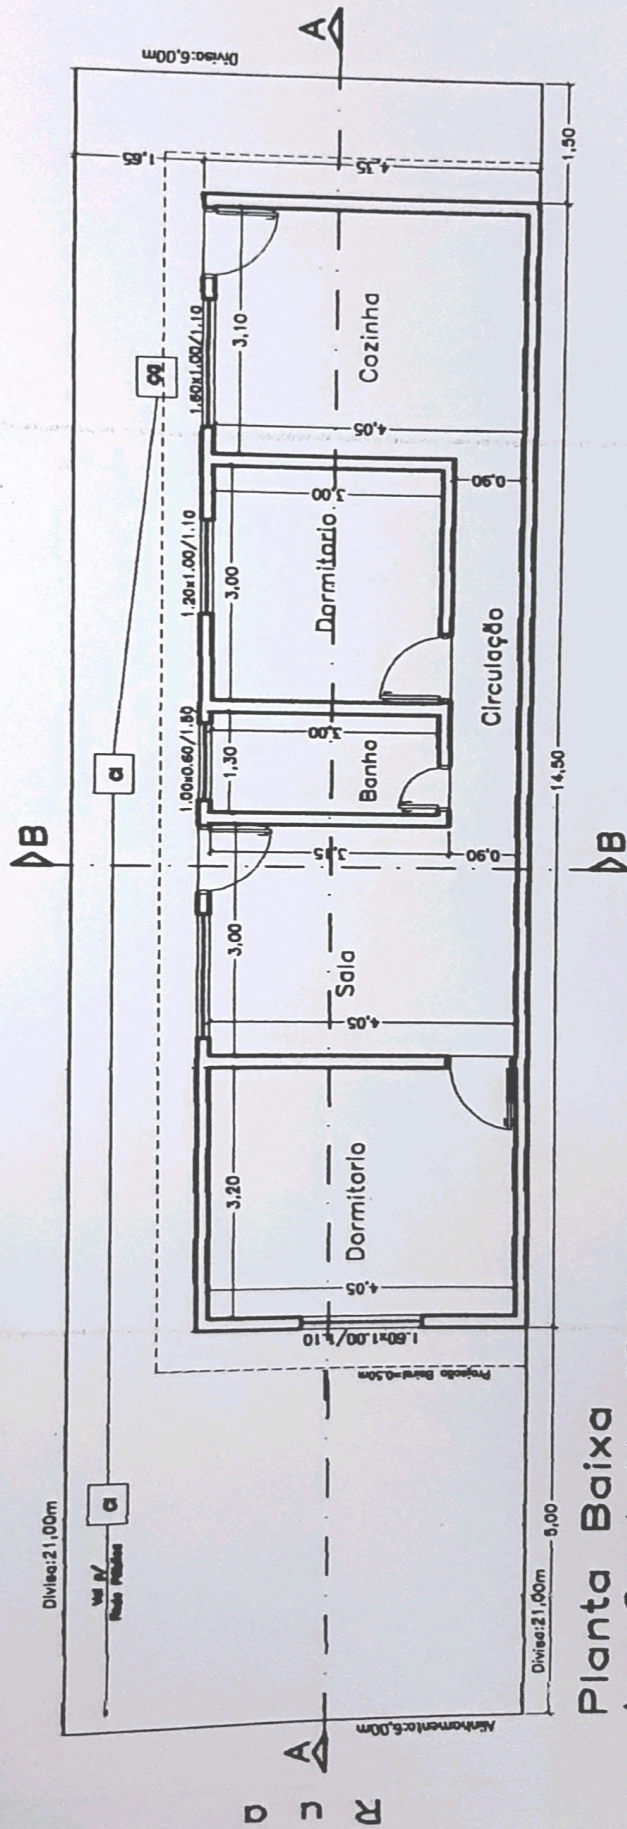


Planta Baixa
Área Construída=63,00m²


Modelo 11 - Esc. 1/100 - Folha 01/02
Jardim Amazonas - Planta Baixa e Corte Longitudinal A-A

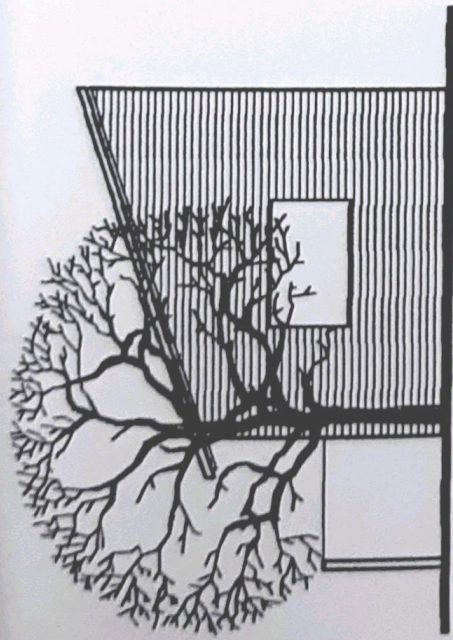

FACHADA FRONTAL

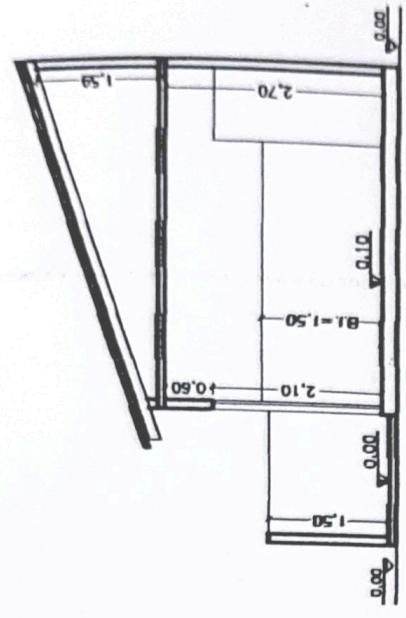


CORTE TRANSVERSAL B-B

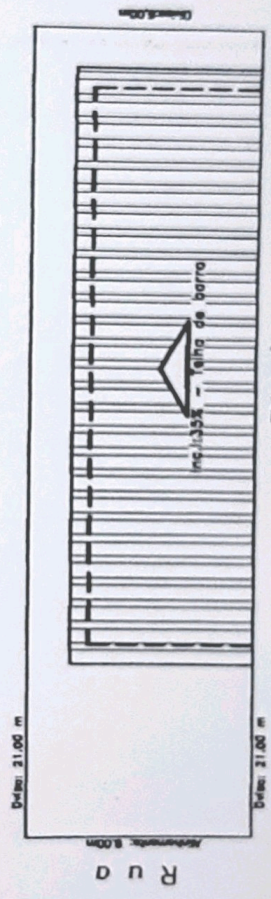


Planta de Cobertura
Escala: 1/200


Modelo 11 - Esc. 1/100 - Folha 02/02
 Jardim Amazonas - Corte B-B, Fachada Frontal e Planta Cobertura

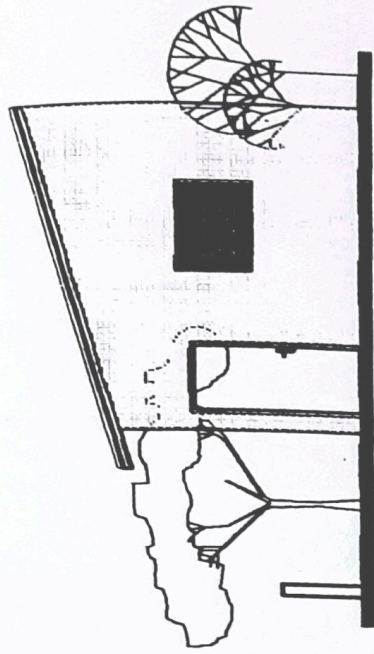

Fachada Frontal

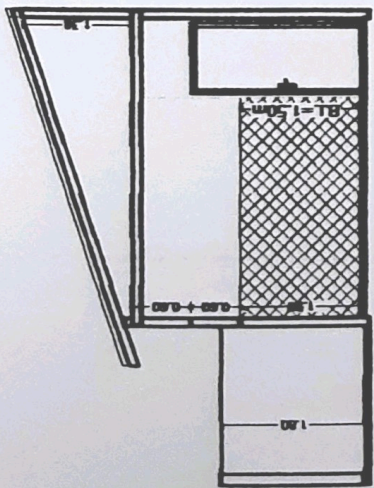


CORTE TRANSVERSAL B - B

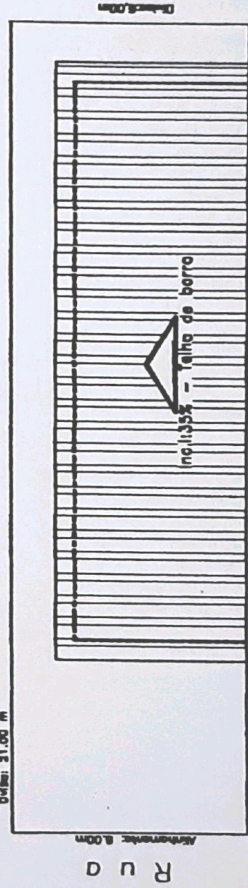


Planta de Cobertura
Escala: 1/200

Modelo 12- Esc. 1/100 - Folha 02/02

Jardim Amazonas - Corte B-B, Fachada Frontal e Planta Cobertura

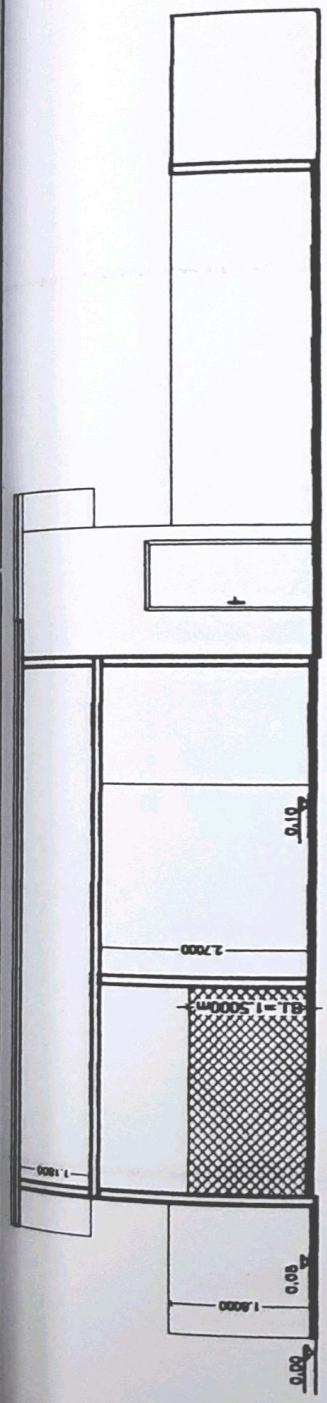


CORTE LONGITUDINAL A - A

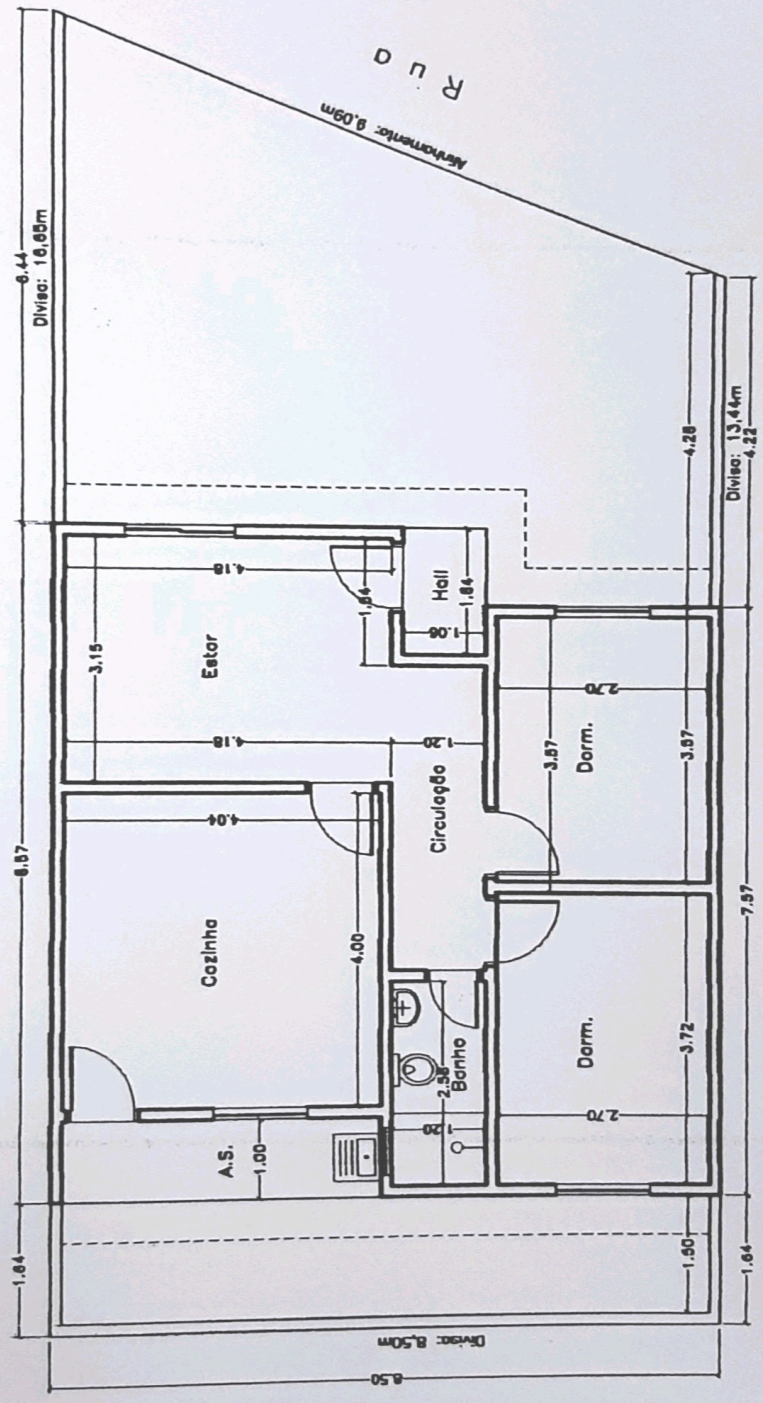


Planta Baixa - Area=69,90m²


Modelo 13 - Esc. 1/100 - Folha 01/02
 Jardim Amazonas - Planta Baixa e Corte Longitudinal A-A

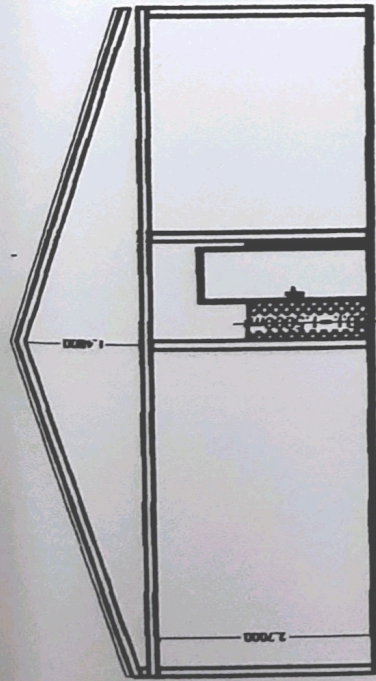

CORTE TRANSVERSAL B - B

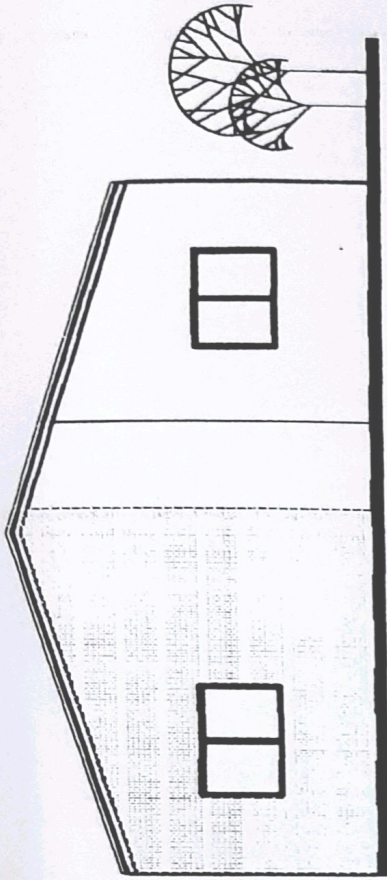


Fachada Frontal

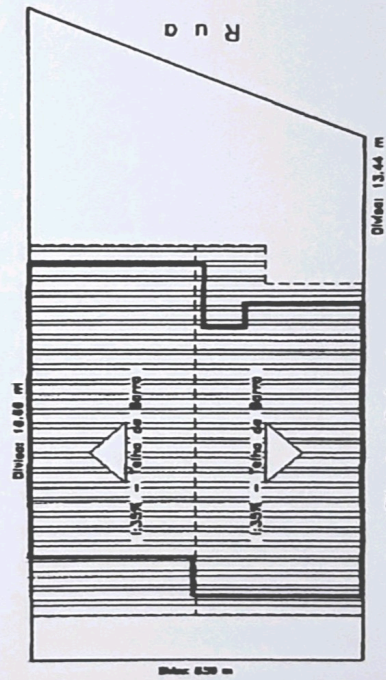


Planta Cobertura
Escala: 1/200

Modelo 13 - Esc. 1/100 - Folha 02/02

Jardim Amazonas - Corte Transversal B-B, Fachada Frontal e Planta Cobertura

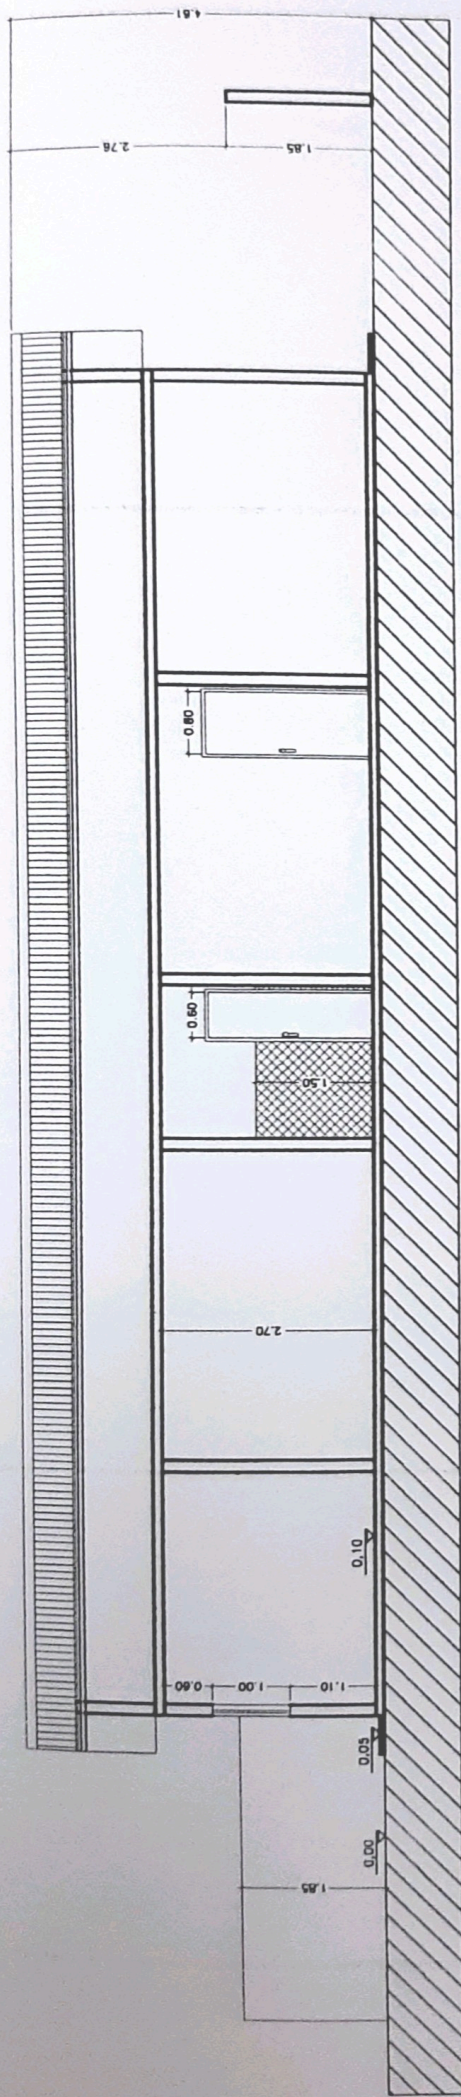


CORTE LONGITUDINAL A - A

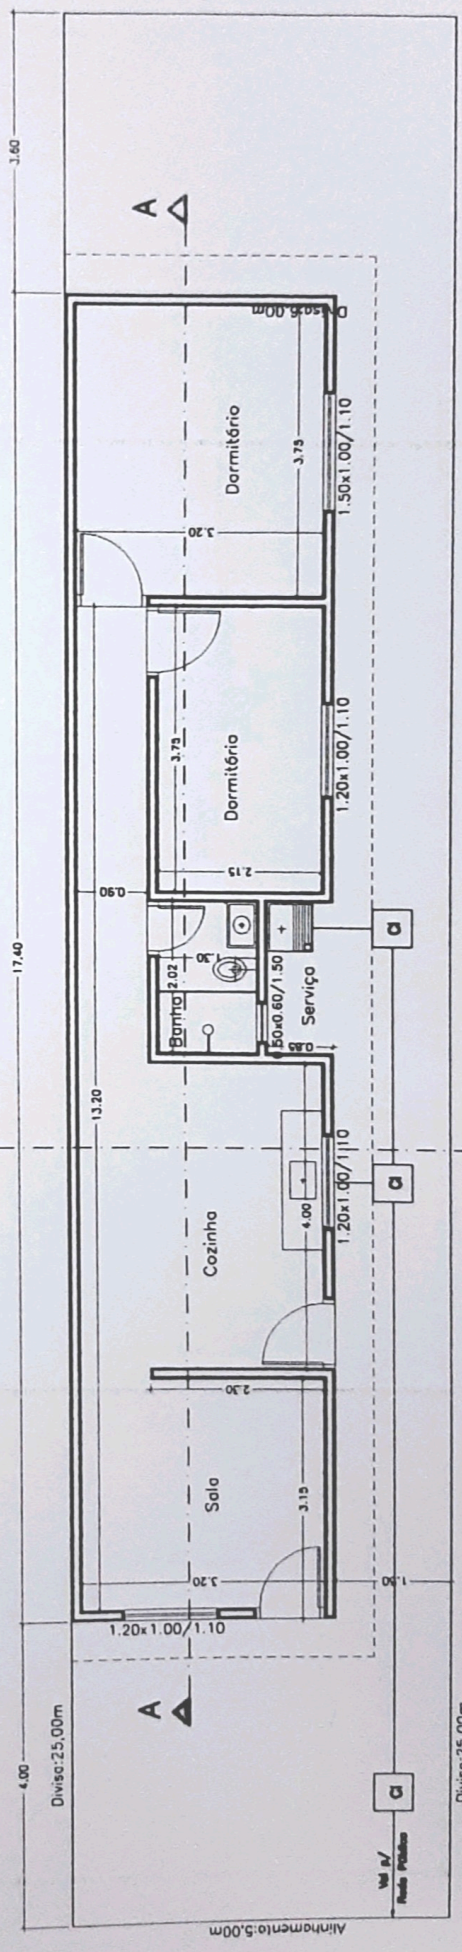


PLANTA
Área Construída = 60,90m²


Modelo 14 - Esc. 1/100 - Folha 01/02
Jardim Amazonas - Planta Baixa e Corte Longitudinal A-A

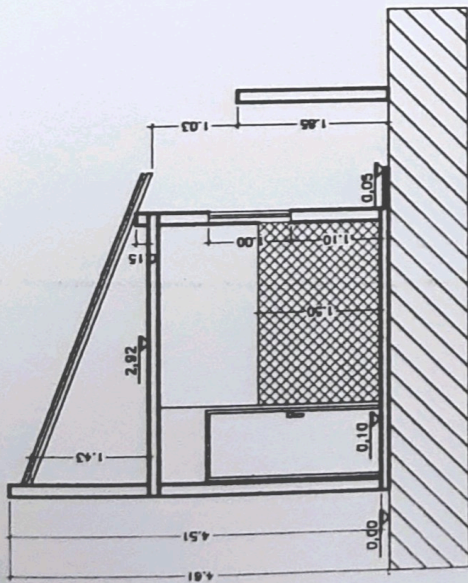

CORTE TRANSVERSAL B - B

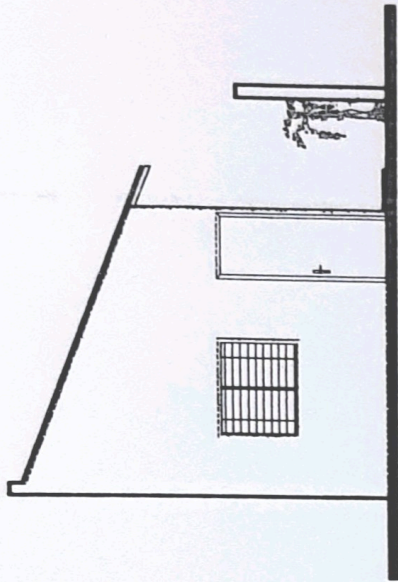

FACHADA FRONTAL

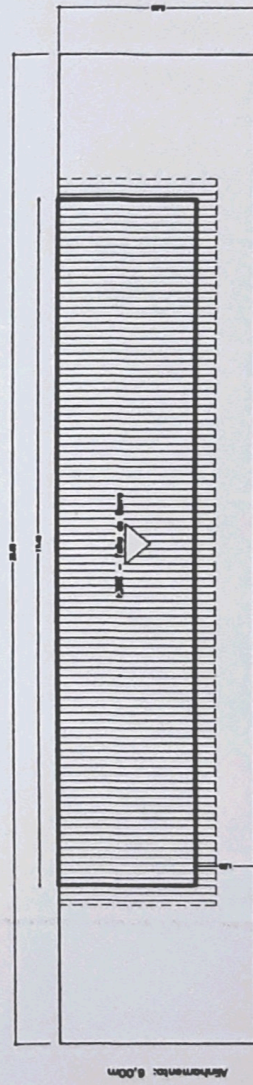

Divise: 21,00m


IMPLANTAÇÃO

Escala: 1/500

Rua
Aterramento: 8,00m

Modelo 14 - Esc. 1/100 - Folha 02/02


Jardim Amazonas - Corte Transversal B-B, Fachada Frontal e Planta Cobertura

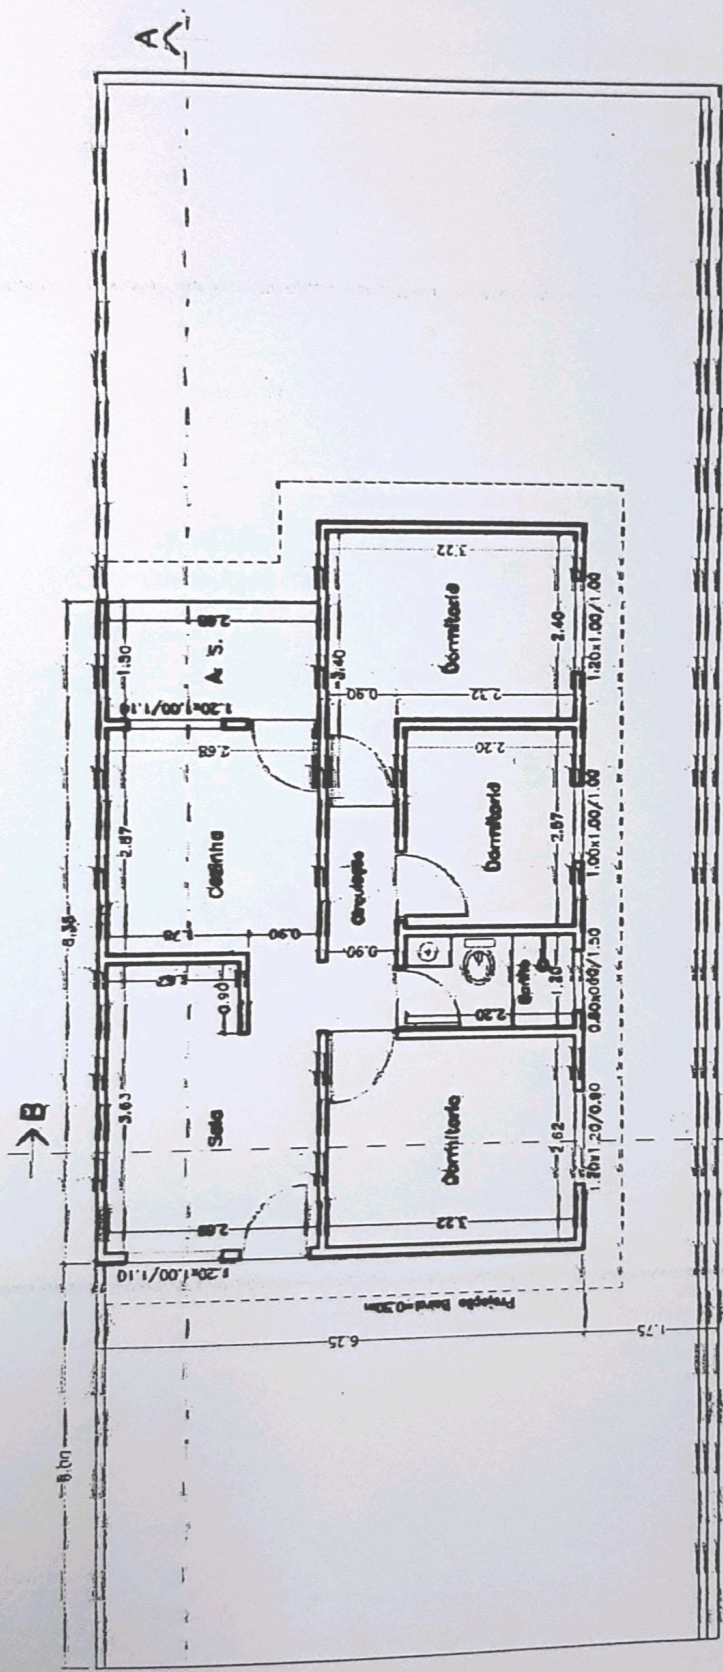


Planta Baixa
(Área = 55,70m²)

Módulo 15 - Esc. 1/100 - Folha 01/02
Planta Baixa


R u o

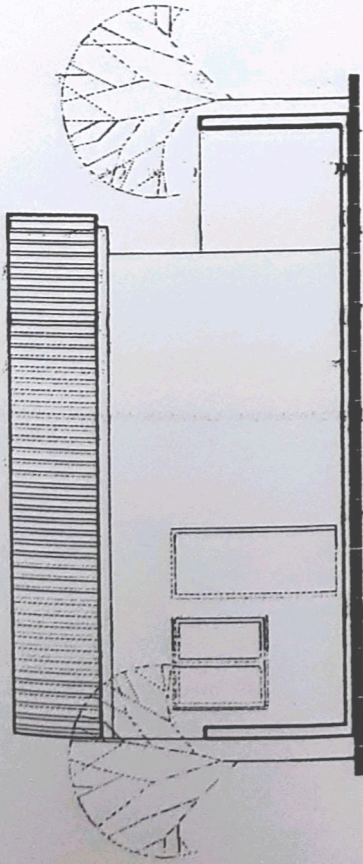

Fachada Frontal

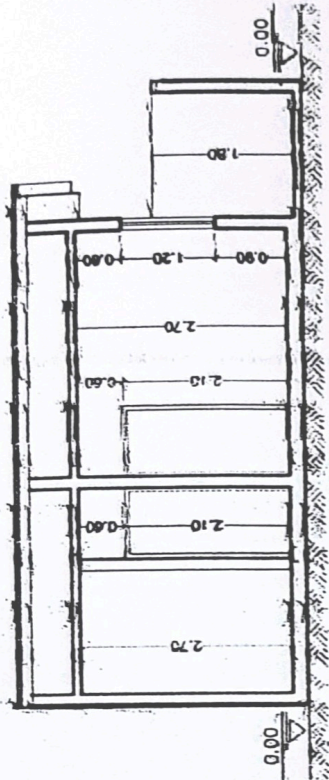

Corte Transversal B - B

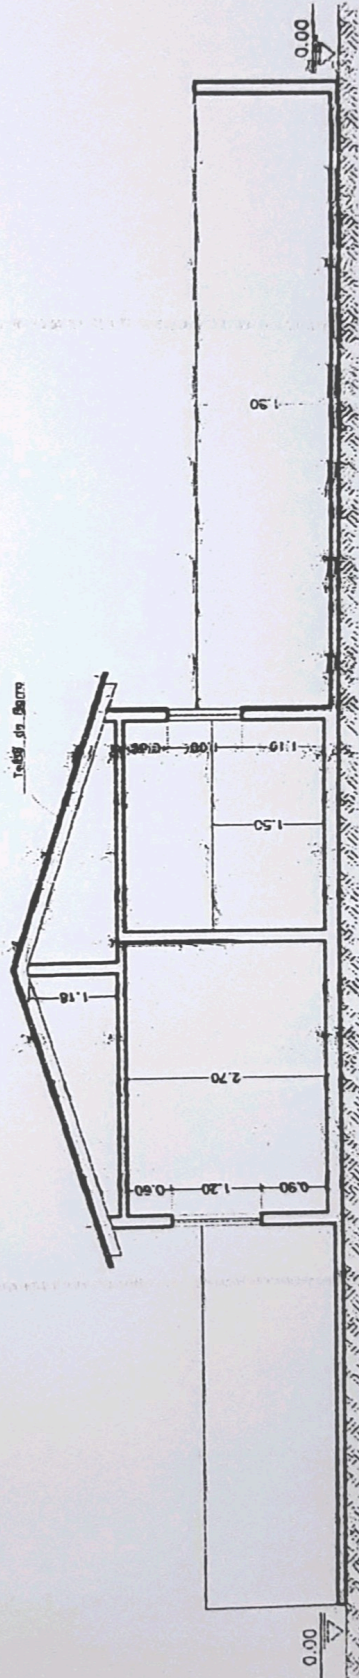

Corte Longitudinal A - A

Modelo 15 - Esc. 1/100 - Folha 02/02

Corte A-A, Corte B-B e Fachada Frontal