
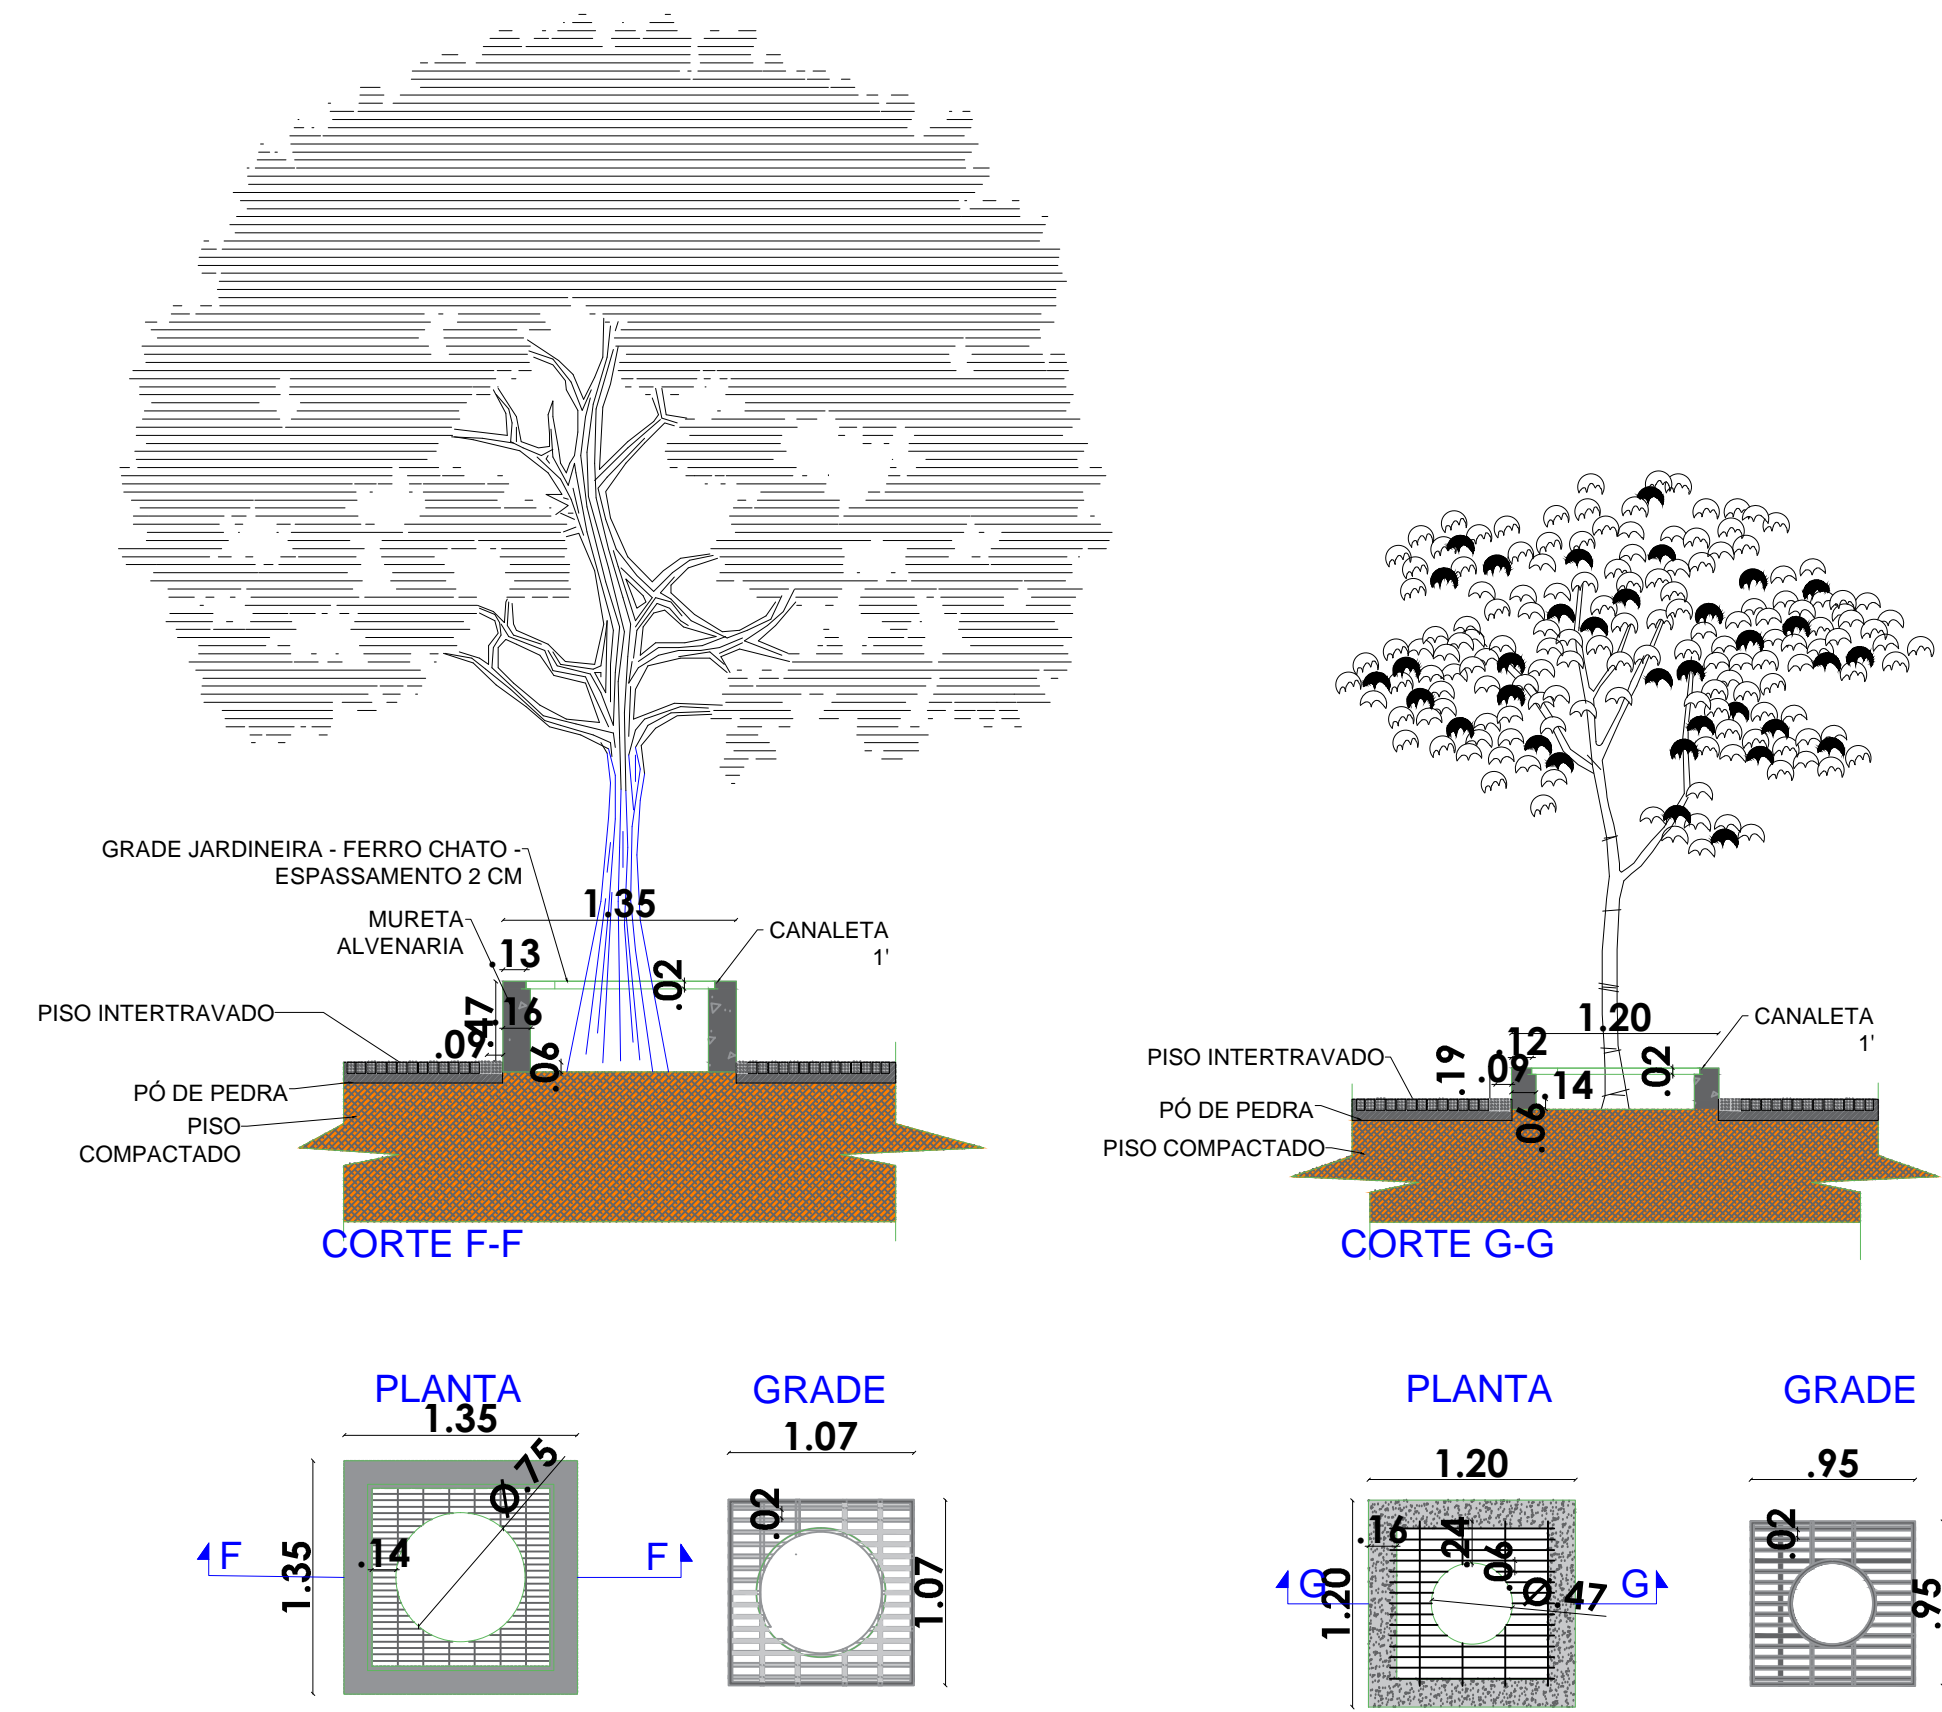
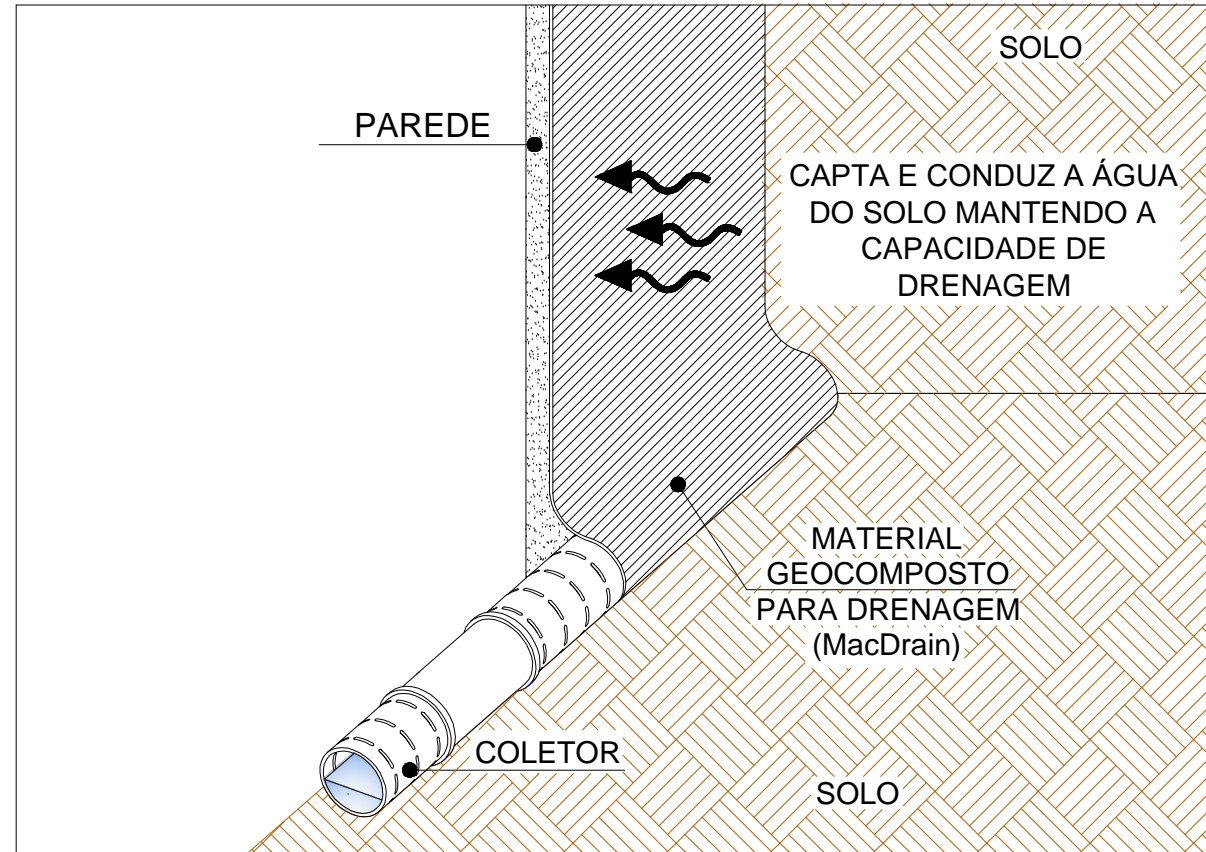


PLANTA CANTEIRO ÁRVORES
ESC: 1:175

DETALHE DE DRENAGEM PARA MURO DE ARRIMO

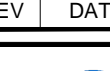

GRELHAS PROTETOR ARVORES SEM ESCALA

DIREITOS AUTORAIS RESERVADOS. SENDO PROIBIDA A REPRODUÇÃO OU UTILIZAÇÃO SEM PRÉVIA AUTORIZAÇÃO			
R	DATA	DESC.	
R	DATA	DESC.	
R	DATA	DESC.	
REV	DATA	DESC.	
DESCRIÇÃO			
<div><div>SB GERENCIAMENTO DE OBRAS Av. Luiz Smanio, 166, Jardim Chapadão, Campinas-SP (19) 3234-3241 http://sbgerenciamento.com.br/</div></div>			
RESP. TÉCNICO	CREACAU	ART/RRT	
SANDRO AUGUSTO ANTONELLO	0601817496	28027230201080728	
PREFEITURA MUNICIPAL DE LOUVEIRA DEPARTAMENTO DE GESTÃO E OBRAS		ESCALA	DESENHO
ARG. LUIS ROBERTO FONTES DIRETOR DO DEPARTAMENTO		ESCALA	PROJETO
		04/09/2020	
		GSZSBPR158-ARQ-REV2-GAD-F5/5	
LOCAL			
RUA NÍCOLA TARALLO - VILA NOVA LOUVEIRA - LOUVEIRA/ SP			
TÍTULO			
READEQUAÇÃO DO TERRAÇO DOS RESEDA NO MUNICÍPIO DE LOUVEIRA/SP GRELHAS/ÁRVORES DEMAIS DETALHES			