



Prefeitura Municipal de Louveira

ESTADO DE SÃO PAULO

DECRETO Nº 1.297/91 DE 20 DE DEZEMBRO DE 1.991

Dispõe sobre Desdobro de Gleba.

BENEDICTO DOS SANTOS NETTO, Prefeito Municipal de Louveira, Estado de São Paulo, no uso de suas atribuições legais, e principalmente no que consta do processo nº 4548/91.


D E C R E T A :

Artigo 1º:- Fica aprovado o projeto de Desdobro da Gleba de propriedade de JOSÉ MASCARINE e Espólio de ANGELO HERMÍNIO NIERO, localizado na Estrada Municipal, Bairro do Capivari, neste Município, conforme planta anexa, de acordo com o processo nº 4548/91.

Artigo 2º:- Este Decreto entra em vigor na data de sua publicação, revogadas as disposições em contrário.

PREFEITURA MUNICIPAL DE LOUVEIRA

Em 20 de Dezembro de 1.991

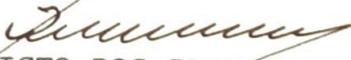
BENEDICTO DOS SANTOS NETTO
Prefeito Municipal

Publicado e Registrado na Secretaria de Administração em 20 de Dezembro de 1.991.


ALCIDES EDUARDO
Secretário Administrativo

ASSUNTO:- Desdobro da Gleba

LOCAL:- Estrada Municipal - Bairro do Capivari
Louveira - SP.

PROPRIETÁRIOS:- José Mascarine e espólio de Angelo Hermínio Niero.

Limites e Confrontações


Situação Atual

Inicia-se no ponto A, cravado junto à estrada Municipal e em comum com João Bolla, daí segue confrontando com João Bolla por uma distância de 287,50 metros até o ponto B, daí deflete à direita com a mesma confrontação com uma distância de 31,67 metros até o ponto P, daí deflete à esquerda confrontando com "Faixa Azul", Empreendimento Imobiliário s/c Ltda, com distância de 111,13 metros até o ponto O, daí deflete à esquerda por uma linha irregular confrontando com Antonio Pagotto com distância de 220,61 metros - até o ponto I, cravado junto à Estrada Municipal, daí deflete à esquerda pela referida estrada, com distância de 197,00 metros até o ponto inicial A, perfazendo uma área de 34.000,00 metros quadrados.

Situação Pretendida

Gleba A:- Inicia-se no ponto Q, cravado junto à Estrada Municipal e em comum com a Gleba B, daí segue confrontando com a Gleba B, com distância de 36,44 metros até o ponto R, daí deflete à direita com a mesma confrontação e distância de 120,09 metros até o ponto S, daí deflete à esquerda confrontando com João Bolla com distância de 73,75 metros até o ponto B, daí deflete à direita com a mesma confrontação e distância de 31,67 metros até o ponto P, daí deflete à esquerda confrontando com Faixa Azul Empreendimentos Imobiliários s/c Ltda, com distância de 111,13 metros até o ponto I, daí deflete à esquerda por uma linha irregular confrontando com João Pagotto com distância de 220,61 metros até o ponto I, cravado junto à Estrada Municipal, daí deflete à esquerda pela referida Estrada com distância de 21,83 metros até o ponto inicial Q, perfazendo uma área de 18.100,00 metros quadrados.

Gleba B:- Inicia-se no ponto A cravado junto à Estrada Municipal e em comum com João Bolla, daí segue confrontando com João Bolla com distância de 213,75 metros até o ponto S, daí deflete à esquerda - confrontando com a Gleba A, com distância de 120,09 metros até o ponto R, daí deflete à esquerda com a mesma confrontação com distância de 36,44 metros até o ponto Q cravado junto à Estrada Municipal daí deflete à esquerda pela referida estrada por uma distância de 175,17 metros até o ponto inicial A, perfazendo uma área de 15.900,00 metros quadrados.

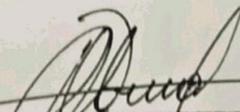

JOSÉ MARIA DREZZA
CREA 117.965/D.

PROJETO COMPLETO

12 F. U.

PROJETO PARA DESDOBRAMENTO DE GLEBA

LOCAL - ESTR. MUNICIPAL - BAIRRO DO CAPIVARI
LOUVEIRA - SP

PROPRIETARIOS - JOSE MASCARINE E ESPOLO DE ANGELO
HERMINIO NIERO

ESCALA - 1/1000

SITUAÇÃO



Jose Mascarine
 JOSE MASCARINE

Cráglia A. Almeida Niero
 * ESP. DE ANGELO H. NIERO (ESPOSA)

AREA (M²)

SIT. ATUAL 34.000,00

SIT. PRET.

GLEBA A 18.100,00

GLEBA B 15.900,00

Jose Maria Drezza
 R.T. ENG. AGRIM. E CIVIL JOSE MARIA DREZZA
 CREA 117.965/D

ART Nº 630477

APROVADA


Departamento de Obras e Viacac
Prefeitura Municipal de Louveira

Em 25/11/91

Jose Antonio Verardo
 JOSE ANTONIO VERARDO
 CREA 78.277/D

PROCESSO 4548/91

SITUAÇÃO ATUAL

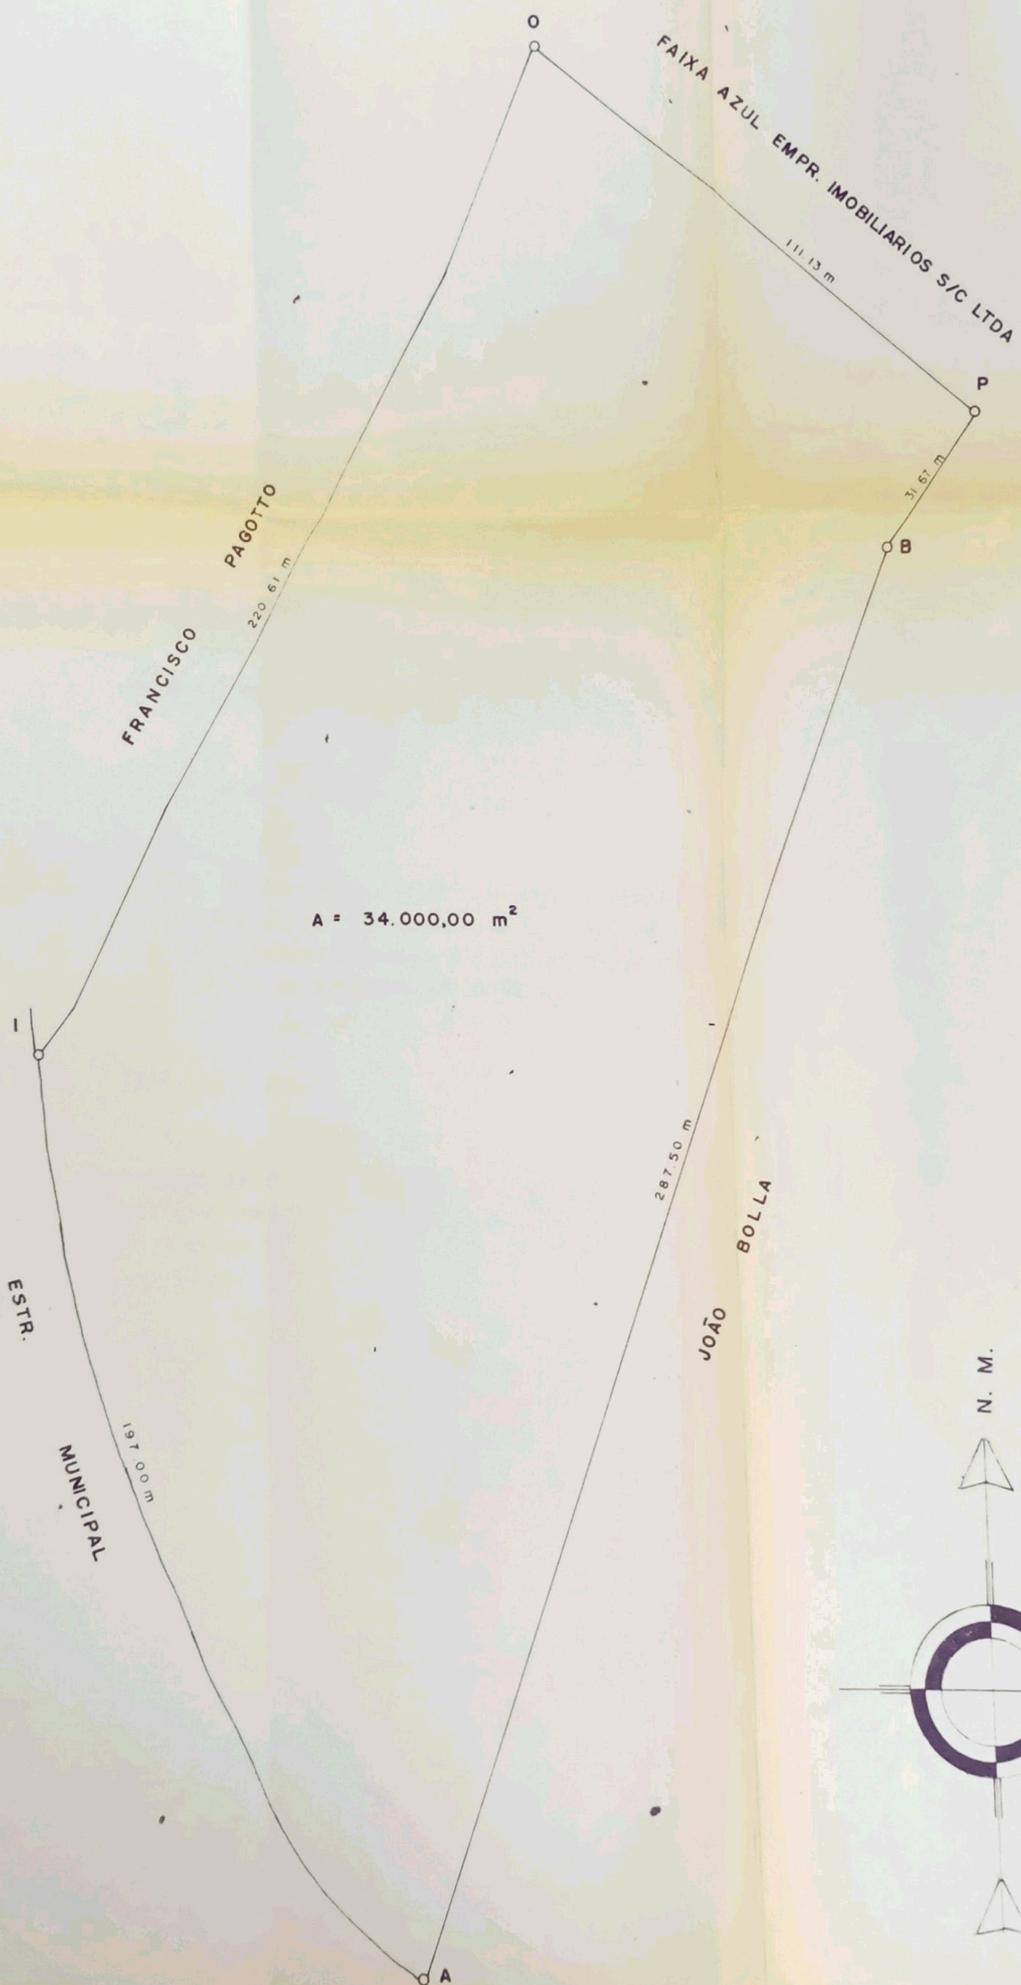

SITUAÇÃO PRETENDIDA

