



PREFEITURA MUNICIPAL DE LOUVEIRA

ESTADO DE SÃO PAULO

DECRETO Nº 1.756/97 de 21 de Fevereiro de 1.997

Dispõe sobre unificação de lotes.

BENEDICTO DOS SANTOS NETTO, Prefeito do Município de Louveira, Estado de São Paulo, no uso de suas atribuições legais e face ao que consta do protocolado nº 1548/96,

D E C R E T A:


Artigo 1º:- Fica aprovado a anexação dos lotes 14 e 15, da quadra " B ", localizados à Rua Victor Bonesso, esquina com a Rua Angelo Chicalhoni, Bairro Santo Antonio, neste Município de Louveira, objeto das matrículas 18.163 e 18.164 do 1º Cartório de Registro de Imóveis da Comarca de Jundiaí - SP. de propriedade de Márcio Antonio Scarance e sua mulher, de acordo com a planta e o memorial descritivo que ficam fazendo parte integrante deste, constantes do protocolado nº 1.548/96.

Artigo 2º:- Este Decreto entra em vigor na data de sua publicação, revogadas as disposições em contrário.

PREFEITURA MUNICIPAL DE LOUVEIRA
Em 21 de Fevereiro de 1.997


BENEDICTO DOS SANTOS NETTO
Prefeito Municipal

Publicado e Registrado na Secretaria de Administração em 21 de Fevereiro de 1.997.

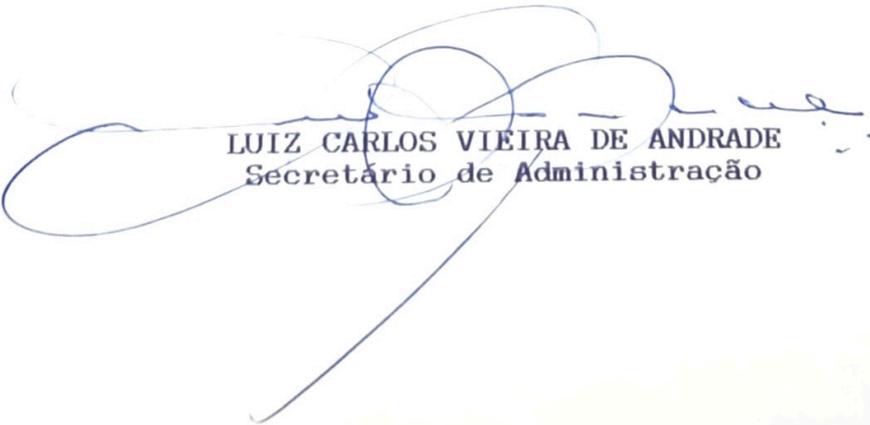
LUIZ CARLOS VIEIRA DE ANDRADE
Secretário de Administração

Memorial Descritivo

Obra: Anexação de Lotes

Local: Rua Vitor Bonesso, esq. Rua Angelo Chicalhoni, lote 14/15, quadra B, Santo Antonio, Louveira/SP.

Proprietário: Marcio Antonio Scarance.

Situação Existente

Lote 14


Inicia-se no ponto A, e segue em linha reta Rua pelo alinhamento da rua Vitor Bonesso, medindo 10,00m até o ponto B; aí deflete à direita e segue em linha reta divisando com o lote 15, medindo 25,00m até o ponto F; aí deflete à direita e segue em linha reta divisando com Jardim Belo Horizonte, medindo 10,00m até o ponto G; aí deflete à direita e segue em linha reta divisando com o lote 13, medindo 25,00m até o ponto A, ponto de partida, perfazendo assim uma área total de 250,00m²

Lote 15

Inicia-se no ponto B, e segue em linha reta pelo alinhamento da rua Vitor Bonesso, medindo 3,07m até o ponto C; aí deflete à direita, em curva à direita, seguindo pelo alinhamento da rua Vitor Bonesso, esquina com rua Angelo Chicalhoni, medindo 12,52m até o ponto D; aí deflete à direita seguindo em linha reta pelo alinhamento da rua Angelo Chicalhoni, medindo 21,72m até o ponto E; aí deflete à direita e segue em linha reta divisando com Jardim Belo Horizonte, medindo 24,00m até o ponto F; aí deflete à direita e segue em linha reta divisando com o lote 14, medindo 25,00 até o ponto B, ponto de partida; perfazendo assim uma área total de 417,26m².

APROVADA
Secretaria de Obras e Viação
Prefeitura Municipal de Louveira

Em 30/11/96

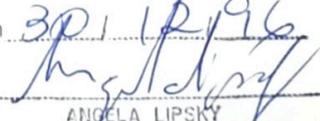

ANGELA LIPSKY

Assessora de Obras

Crea nº 1548/96

Processo nº

1548/96

Situação Pretendida

Lote 14/15

Inicia-se no ponto A, e segue em linha reta pelo alinhamento da rua Vitor Bonesso, medindo 10,00m até o ponto B; aí segue em linha reta pelo alinhamento da rua Vitor Bonesso, medindo 3,07m até o ponto C; aí deflete à direita, e segue em curva a direita, pelo alinhamento da rua Vitor Bonesso esquina com rua Angelo Chicalhoni, medindo 12,52m até o ponto D; aí deflete à direita seguindo em linha reta pelo alinhamento da rua Angelo Chicalhoni, medindo 21,72m até o ponto E; aí deflete à direita e segue em linha reta divisando com Jardim Belo Horizonte, medindo 24,00m até o ponto F; aí segue em linha reta divisando com Jardim Belo Horizonte, medindo 10,00m até o ponto G; aí deflete à direita e segue em linha reta divisando com o lote 13, medindo 25,00m até o ponto A, ponto de A; perfazendo assim uma área de 667,26m².

Vinhedo, 14 de outubro de 1996

Proprietário
Marcio Antonio Scarance



Arquiteta
Flávia Taralo Martini
Autora do Projeto - Responsável Técnica
Crea 060.501.472-1
ART 060.501.472.196-050

APROVADA

Secretaria de Obras e Viação
Prefeitura Municipal de Louveira

Em 30/10/96

ANGELA LIPSKY

Assessora de Obras

Crea nº 151.558/90

Processo nº 1548196

PROJETO COMPLETO

F.U.

ANEXACAO LOTES

PROPRIETARIO - MARCIO ANTONIO SCARANCE

LOCAL - R. VITOR BONESSO ESQ. R. ANGELO CHICALHONI,
LT.14/15, QD.B, B. SANTO ANTONIO-LOUVEIRA/SP

ESCALA - 1:100

OUTUBRO/96

SITUACAO S/ ESCALA



DECLARO QUE A APROVACAO DO PROJETO NAO IMPLICA
NO RECONHECIMENTO POR PARTE DA PREFEITURA DO
DIREITO DE PROPRIEDADE DO TERRENO

AREA EM m2

SITUACAO ATUAL LOTE 14	250.00
SITUACAO ATUAL LOTE 15	417.26
SITUACAO PRETENDIDA 14/15	667.26

MARCIO ANTONIO SCARANCE
PROPRIETARIO

[Signature]

FLAVIA TARALO MARTINI
ARQUITETA - AUTORA DO PROJETO - RESP. TECNICA
CREA 060.501.472/1
ART 060.501.472.196.050

APROVADA
Secretaria de Obras e Viação
Prefeitura Municipal de Louveira


Em 30/10/96

[Signature]
ANGELA LIPSKY
Assessora de Obras

Crea n.º 16755670

Processo n.º 1578/96

JARDIM BELD HORIZONTE

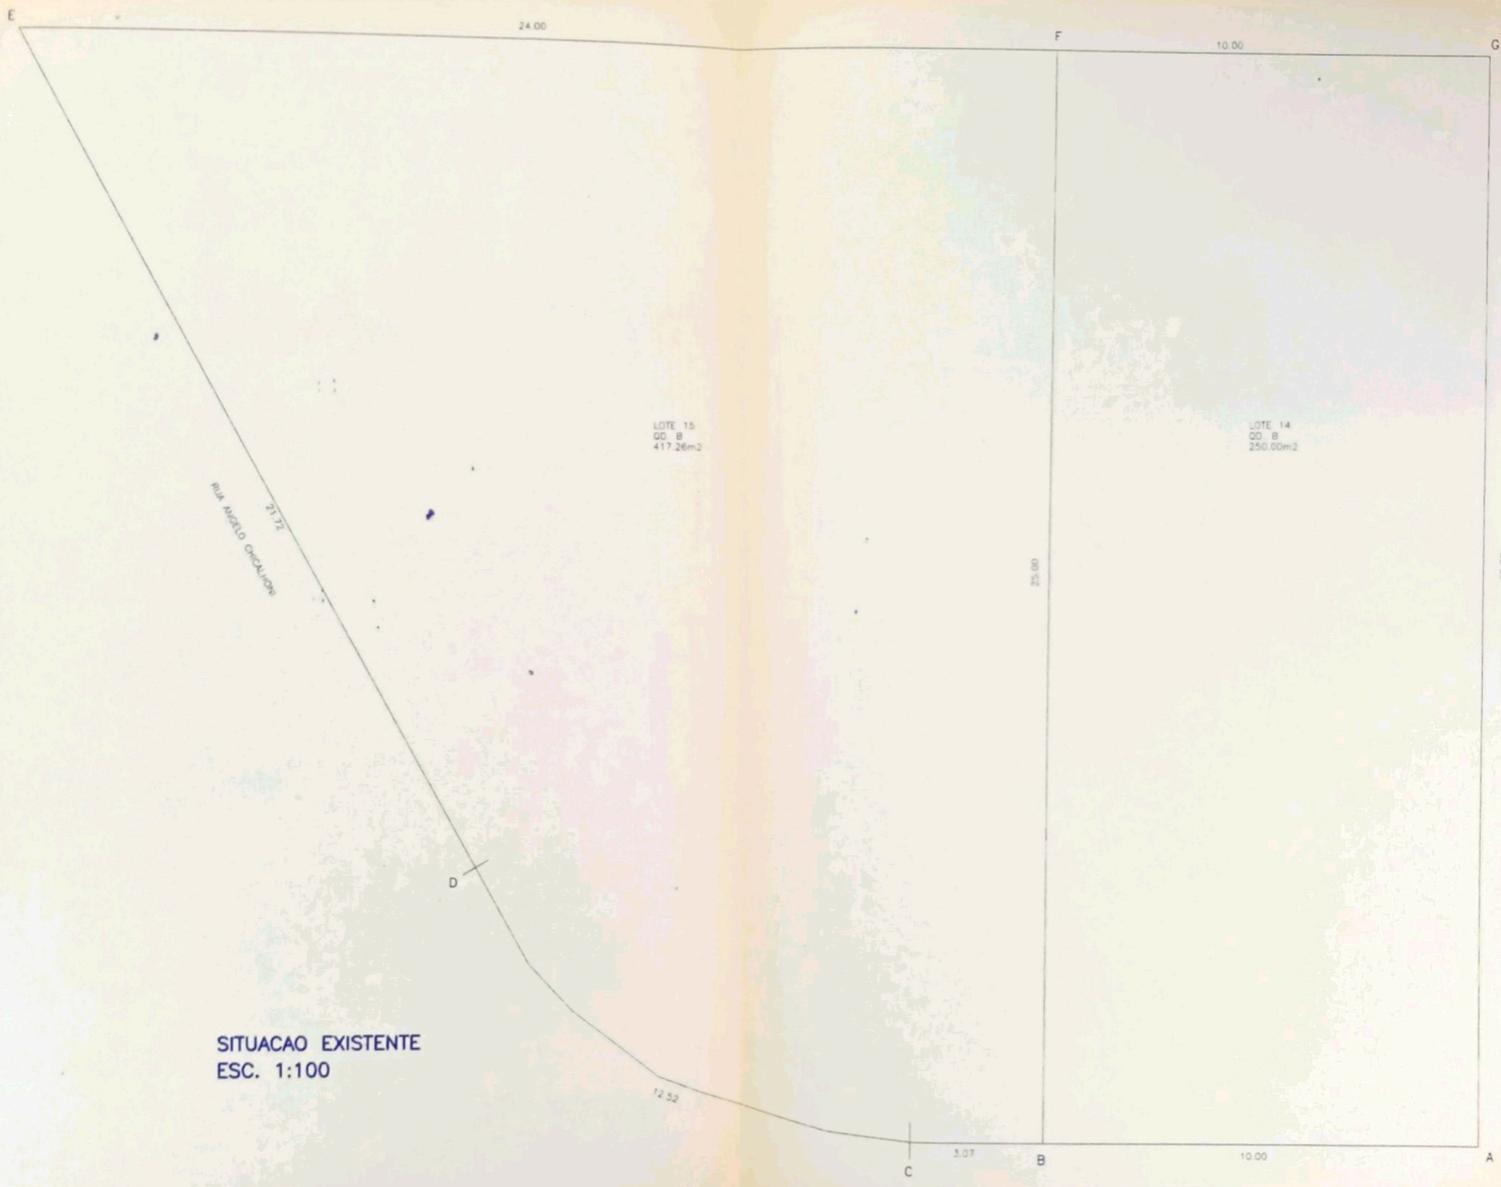


SITUACAO EXISTENTE
ESC. 1:100

RUA VITOR BONESSO

LOTE 13
25.00

JARDIM BELLO HORIZONTE

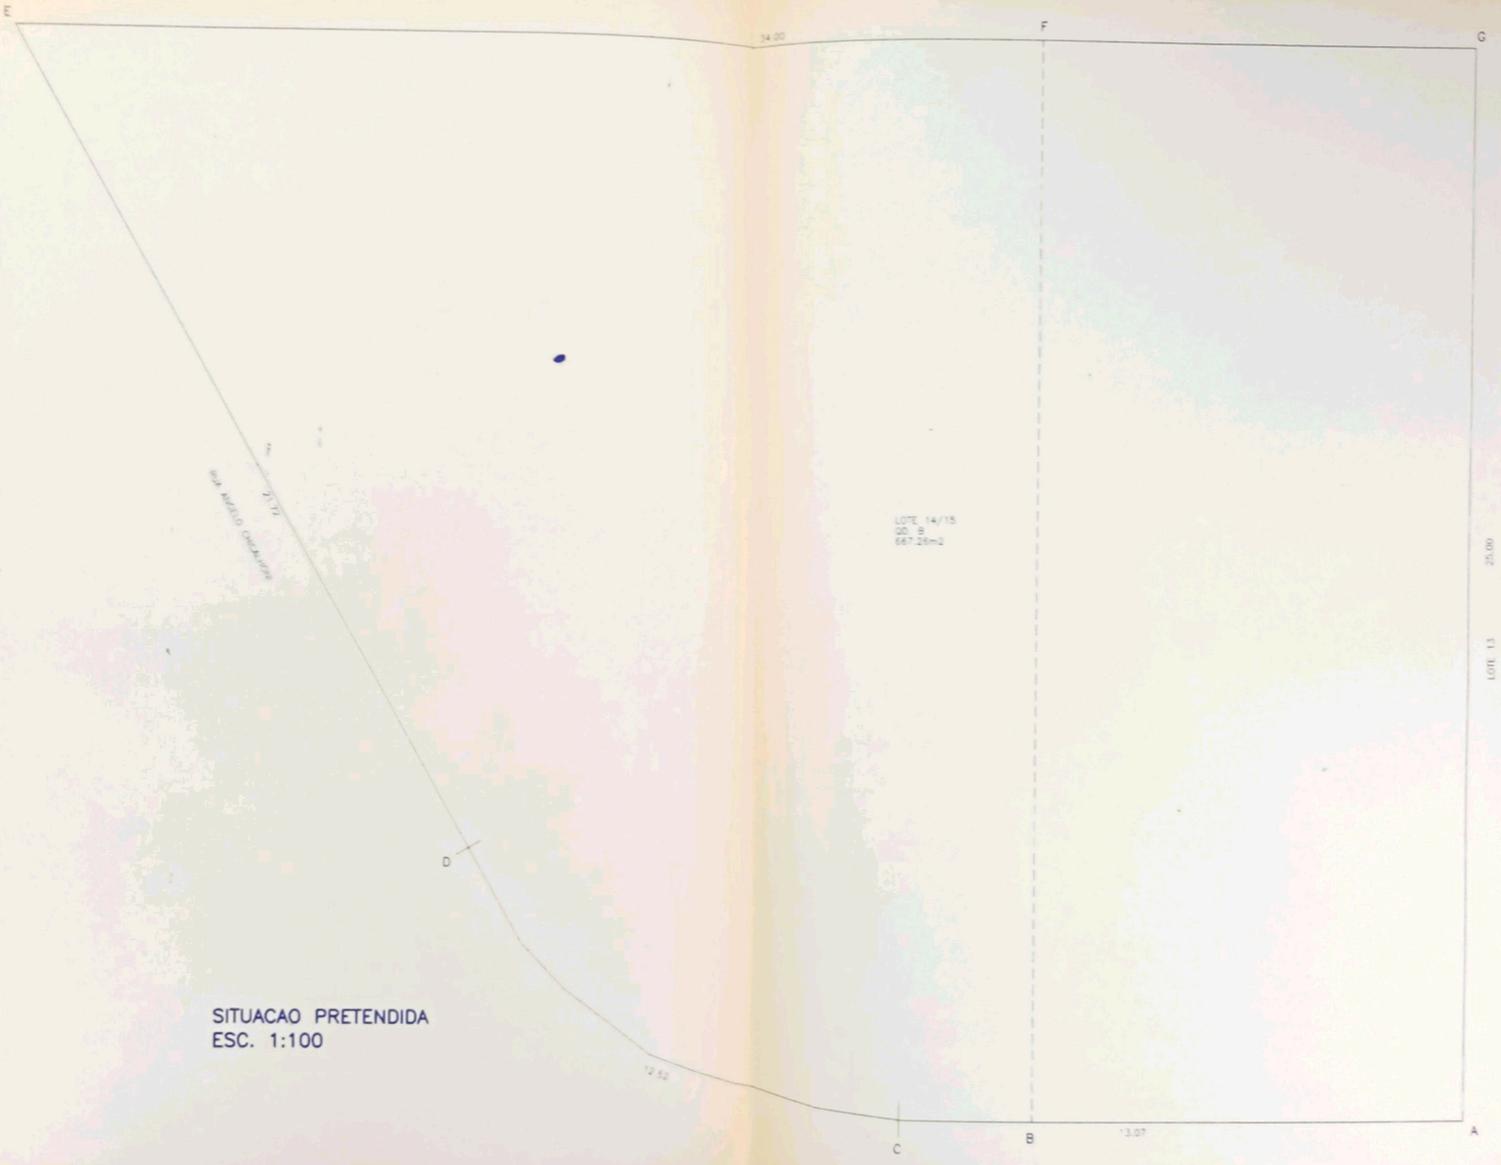

SITUACAO PRETENDIDA
ESC. 1:100

LOTE 14/15
QD. B
667,26m²

LOTE 13
25,00

RUA VITOR BONESSO