



Prefeitura Municipal de Louveira

ESTADO DE SÃO PAULO

DECRETO Nº 1.279/91 DE 18 DE NOVEMBRO DE 1.991

Dispõe sobre Fracionamento da Área Cl.

BENEDICTO DOS SANTOS NETTO, Prefeito Municipal de Louveira, Estado de São Paulo, no uso de suas atribuições legais, e principalmente no que consta do processo nº 1.960/91.

D E C R E T A :

Artigo 1º:- Fica aprovado o projeto de Fracionamento da área Cl do Loteamento Jardim Lago Azul - 2a. Gleba, de propriedade de OSMAR DADALT e ADEMÉRCIO LOURENÇÃO, localizado à Rua das Orquideas com a Rua K, Jardim Lago Azul, Bairro Santo Antonio, neste Município, conforme planta anexa, de acordo com o processo nº 1.960/90.

Artigo 2º:- Este Decreto entra em vigor na data de sua publicação, revogadas as disposições em contrário.

PREFEITURA MUNICIPAL DE LOUVEIRA

Em 18 de Novembro de 1.991


BENEDICTO DOS SANTOS NETTO

Prefeito Municipal

Publicado e Registrado na Secretaria de Administração em 18 de Novembro de 1.991.


ALCIDES EDUARDO
Secretário Administrativo

TÍTULO: MEMORIAL DESCRITIVO

JARDIM LAGO AZUL - 2ª GLEBA

ÁREA C-1

SITUAÇÃO ATUAL

MEDIDAS E CONFRONTAÇÕES: 61,04m com frente para o prolongamento da Rua das Orquídeas; segue 14,09m em arco descrito por AC 89°42'49" e raio de 9,00m; segue em reta 19,04m com frente para a Rua K; deflete à esquerda e segue em reta 70,00m confrontando com terreno de José Bertie; deflete à esquerda e segue em reta 28,00m confrontando com terrenos do Jardim Primavera, até o ponto inicial. O perímetro descrito encerra uma área de 1.942,61m².

ÁREA C-1

SITUAÇÃO PRETENDIDA

MEDIDAS E CONFRONTAÇÕES:

LOTE Nº 1 - ÁREA DE 280,00m²

10,00m com frente para a Rua das Orquídeas, confrontando: de um lado, em 28,00m com o lote nº 2; de outro lado, em 28,00m confrontando com terrenos do Jardim Primavera; pelos fundos, em 10,00m com terreno de José Bertie.

LOTE Nº 2 - ÁREA DE 280,00m²

10,00m com frente para a Rua das Orquídeas, confrontando: de um lado, em 28,00m com o lote nº 1; de outro lado, em 28,00m com o lote nº 3; pelos fundos, em 10,00m com terreno de José Bertie.

LOTE Nº 3 - ÁREA DE 280,00m²

10,00m com frente para a Rua das Orquídeas, confrontando: de um lado, em 28,00m com o lote nº 2; de outro lado, em 28,00m com o lote nº 4; pelos fundos, em 10,00m com terreno de José Bertie.



LOTE Nº 4 - ÁREA DE 280,00m²

10,00m com frente para a Rua das Orquídeas, confrontando: de um lado, em 28,00m com o lote nº 3; de outro lado, em 28,00m com o lote nº 5; pelos fundos, em 10,00m com terreno de José Bertié.

LOTE Nº 5 - ÁREA DE 280,00m²

10,00m com frente para a Rua das Orquídeas, confrontando: de um lado, em 28,00m com o lote nº 4; de outro lado, em 28,00m com o lote nº 6; pelos fundos, em 10,00m com terreno de José Bertié.

LOTE Nº 6 - ÁREA DE 280,00m²

10,00m com frente para a Rua das Orquídeas, confrontando: de um lado, em 28,00m com o lote nº 5, de outro lado, em 28,00m com o lote nº 7; pelos fundos, em 10,00m com terreno de José Bertié.

LOTE Nº 7 - ÁREA DE 262,61m²

1,04m com frente para a Rua das Orquídeas; 14,09m em arco descrito por AC 89°42'49" e raio de 9,00m; 19,04m com frente para a Rua K; confrontando-se: de um lado, em 28,00m com o lote nº 6; pelos fundos, em 10,00m com terreno de José Bertié.

Proprietários:


Ademercio Lourenção e


Osmar Dadalt

Autor do Projeto:


Caio G. Frahia Lourenção
Eng. Civil - CREA 135.130/D

PLANTA

FOLHA
ÚNICA

OBRA : FRACIONAMENTO DA ÁREA "C₁" DO LOTEAMENTO JD. LAGO AZUL - 2ª GLEBA

LOCAL : ÁREA "C₁"
R. DAS ORQUÍDEAS C/ RUA "K" - JARDIM LAGO AZUL

PROTOCOLO
Nº 1960
FLS 052

PROPR.: SR. OSMAR DADALT
DR. ADEMÉRCIO LOURENÇÃO

ESCALAS : 1:500 e 1:200

SITUAÇÃO S/ ESCALA



DECLARAÇÃO

DECLARO, QUE A APROVAÇÃO DO PROJETO NÃO IMPLICA NO RECONHECIMENTO, POR PARTE DA PREFEITURA, DO DIREITO DE PROPRIEDADE DO TERRENO.

PROPR. SR. OSMAR DADALT

PROPR. DR. ADEMÉRCIO LOURENÇÃO

AUTOR DO PROJETO - CAIO GRACIANO FRAHIA LOURENÇÃO
ENG. CIVIL - CREA 135.130 / D

RESP. TÉCNICO - CAIO GRACIANO FRAHIA LOURENÇÃO
ENG. CIVIL - CREA 135.130 / D

DESENHO

CAIO GRACIANO FRAHIA LOURENÇÃO

ÁREAS EM M²

SITUAÇÃO ATUAL
ÁREA "C₁" 1.942,61

SITUAÇÃO PRETENDIDA

LOTE	ÁREA (M ²)
1	280,00
" 2	280,00
" 3	280,00
" 4	280,00
" 5	280,00
" 6	280,00
" 7	262,61

APROVADA

Departamento de Obras e Viação
Prefeitura Municipal de Louveira

Em 11/11/90


JOSE LORIVAL VERARDO
Eng.º Civil - CREA 78.277/D

Processo N.º 1960/90

Handwritten signature

JOSÉ BERTIÉ

Handwritten signature

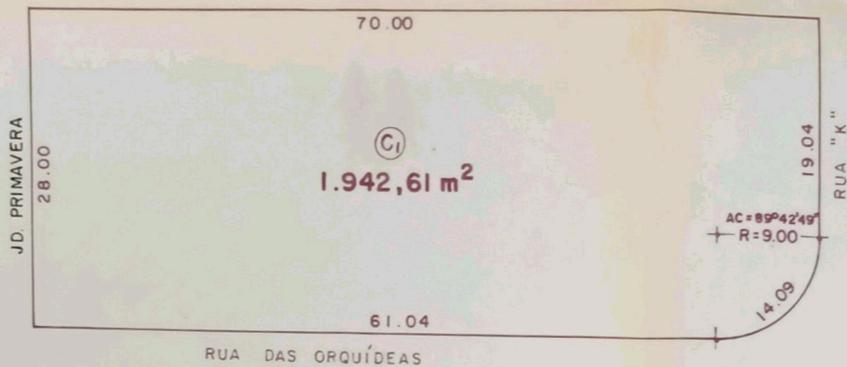


SITUAÇÃO ATUAL - 1:500

Jose Bertie

JOSÉ BERTIE

Jose Bertie

JD. PRIMAVERA

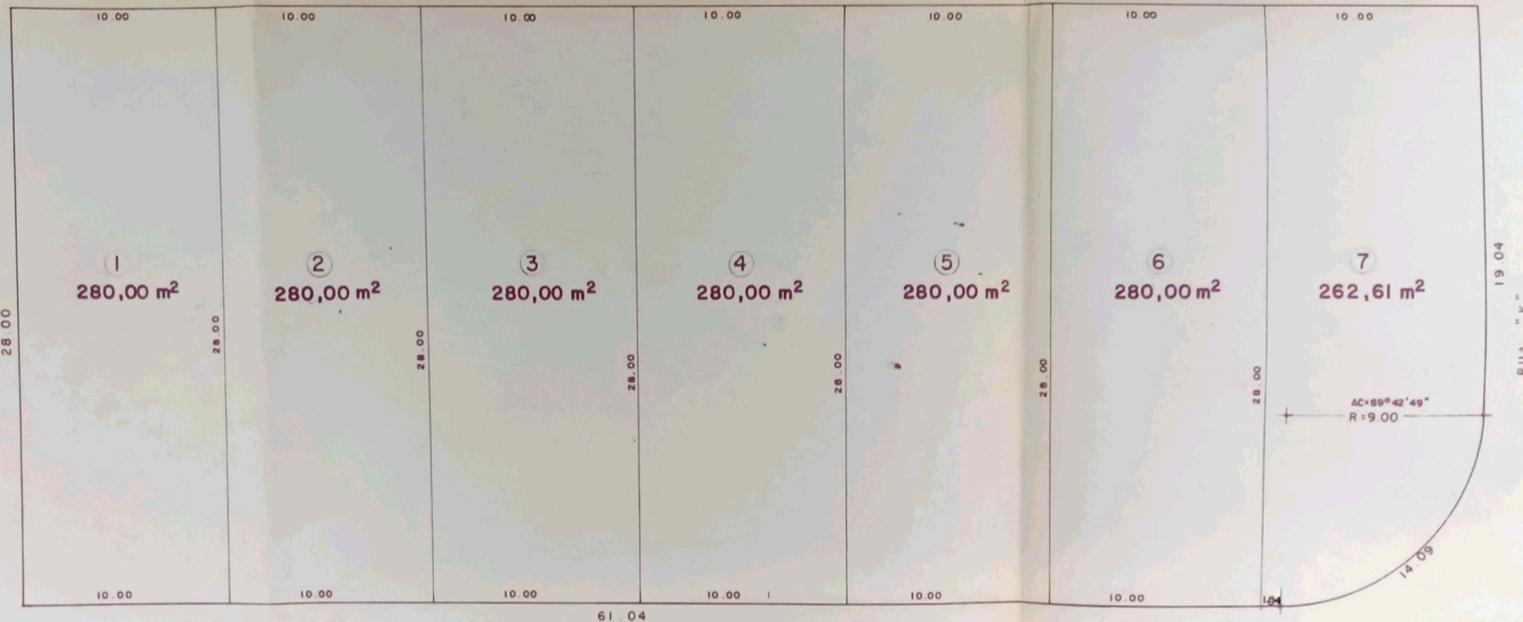

28.00

1
280,00 m²

28.00

2
280,00 m²

28.00

3
280,00 m²

28.00

4
280,00 m²

28.00

5
280,00 m²

28.00

6
280,00 m²

28.00

7
262,61 m²

AC=69°42'49"
R=9.00

14.09

19.04
RUA "K"

70.00

61.04

RUA DAS ORQUÍDEAS

SITUAÇÃO PRETENDIDA - 1:200

