

PLANTA

8 F.U.

LEVANTAMENTO PLANIMÉTRICO

ASSUNTO: **REGULARIZAÇÃO DO LOTEAMENTO JD. ESMERALDA**

PROPR. : GENTIL MARTINS CRUZ E LADISLAU MARTINS CRUZ


LOCAL : BAIRRO SANTO ANTONIO — MUNICÍPIO DE LOUVEIRA — S.P.

ESCALAS INDICADAS

RUAS E CANTOS	15.399,31	29,26%
DESMEMBRADA	31.934,00	60,68%
SISTEMA DE LAZER	5.294,92	10,06%
TOTAL	52.628,23	100%

[Handwritten Signature]
 PROPRIETÁRIO

PROPRIETÁRIO

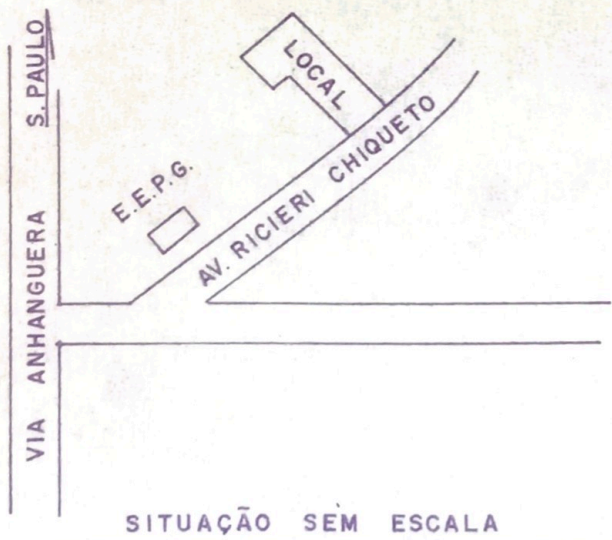

[Handwritten Signature]
 ENGº RESPONSÁVEL
IWAN FLEMING TAIBO
 ENGº AGRIM. — C.R.E.A. nº 25.406/D.


Este projeto foi verificado pela CETESB
 COMPANHIA DE TECNOLOGIA DE SANEAMENTO AMBIENTAL

Tendo recebido a Licença


CETESB N.º 001844

52628,23. Por ocasião da
 apresentação desta planta à CETESB
 não havia rasuras nem colagens.


APROVADA
 Departamento de Obras e Viação
 Prefeitura Municipal de Louveira
 Em 22/08/91
 Eng.º RAUL FERREIRA BARTHOLO
 Setor de Controle de Campinas
 CREA 31.012/D
 Eng.º JOSÉ LORIVAL VERARDO
 Eng.º Civil - CREA 78.277/D
 Processo N.º 1589/90

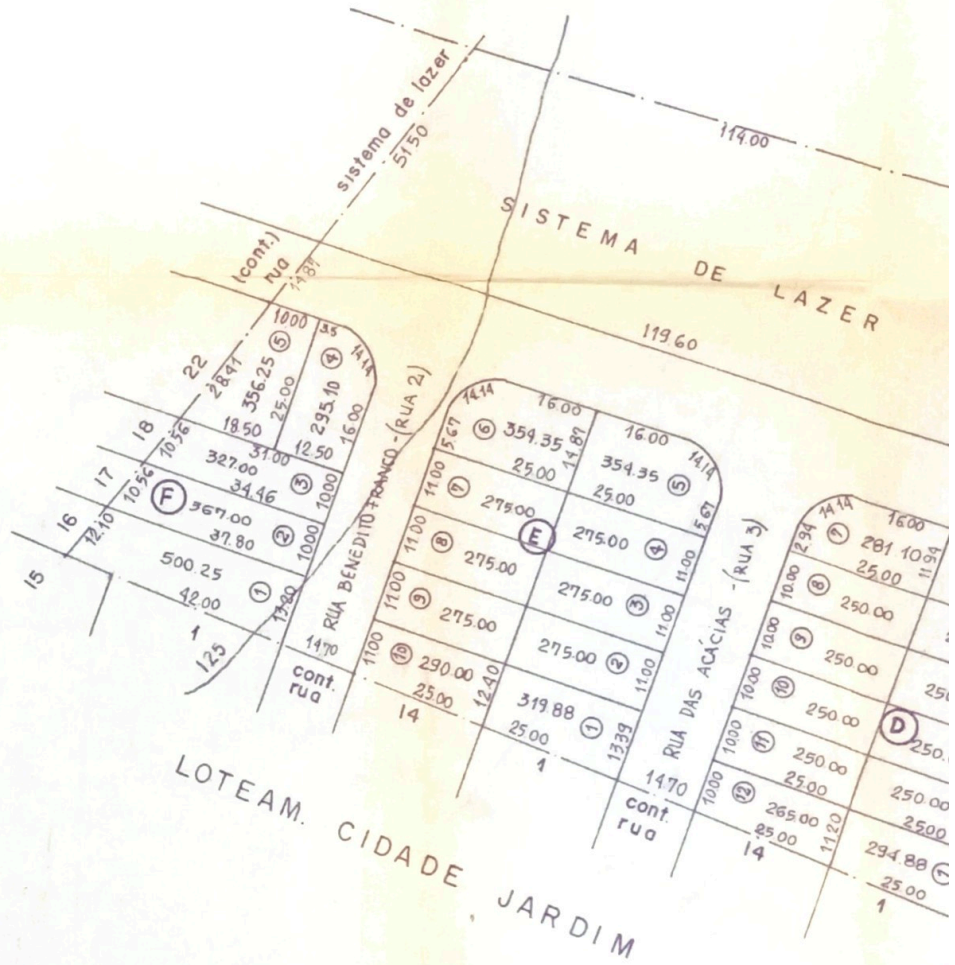

SITUAÇÃO

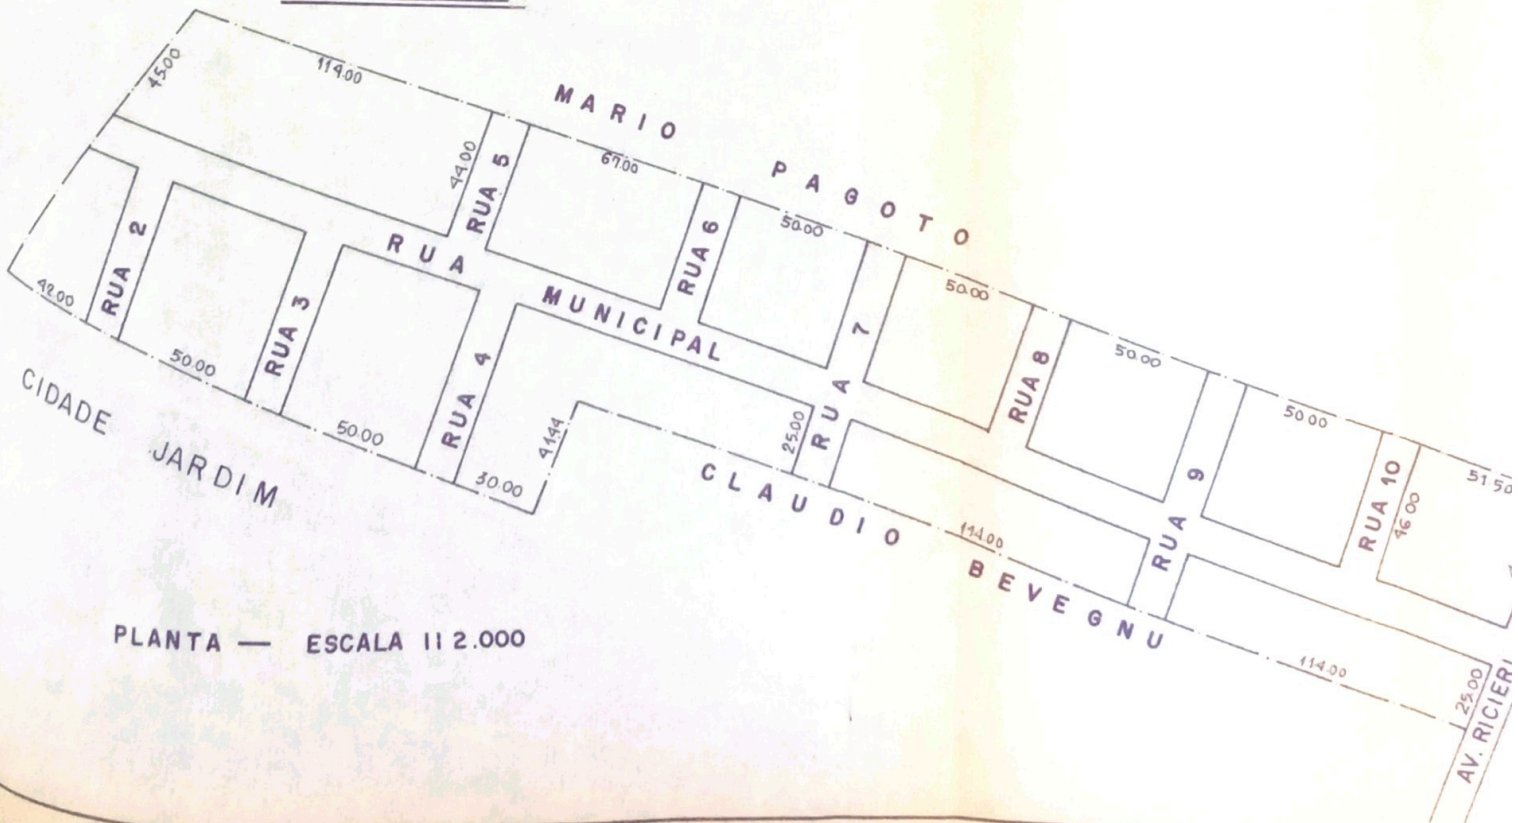

PLANTA — ESCALA 1:2.000

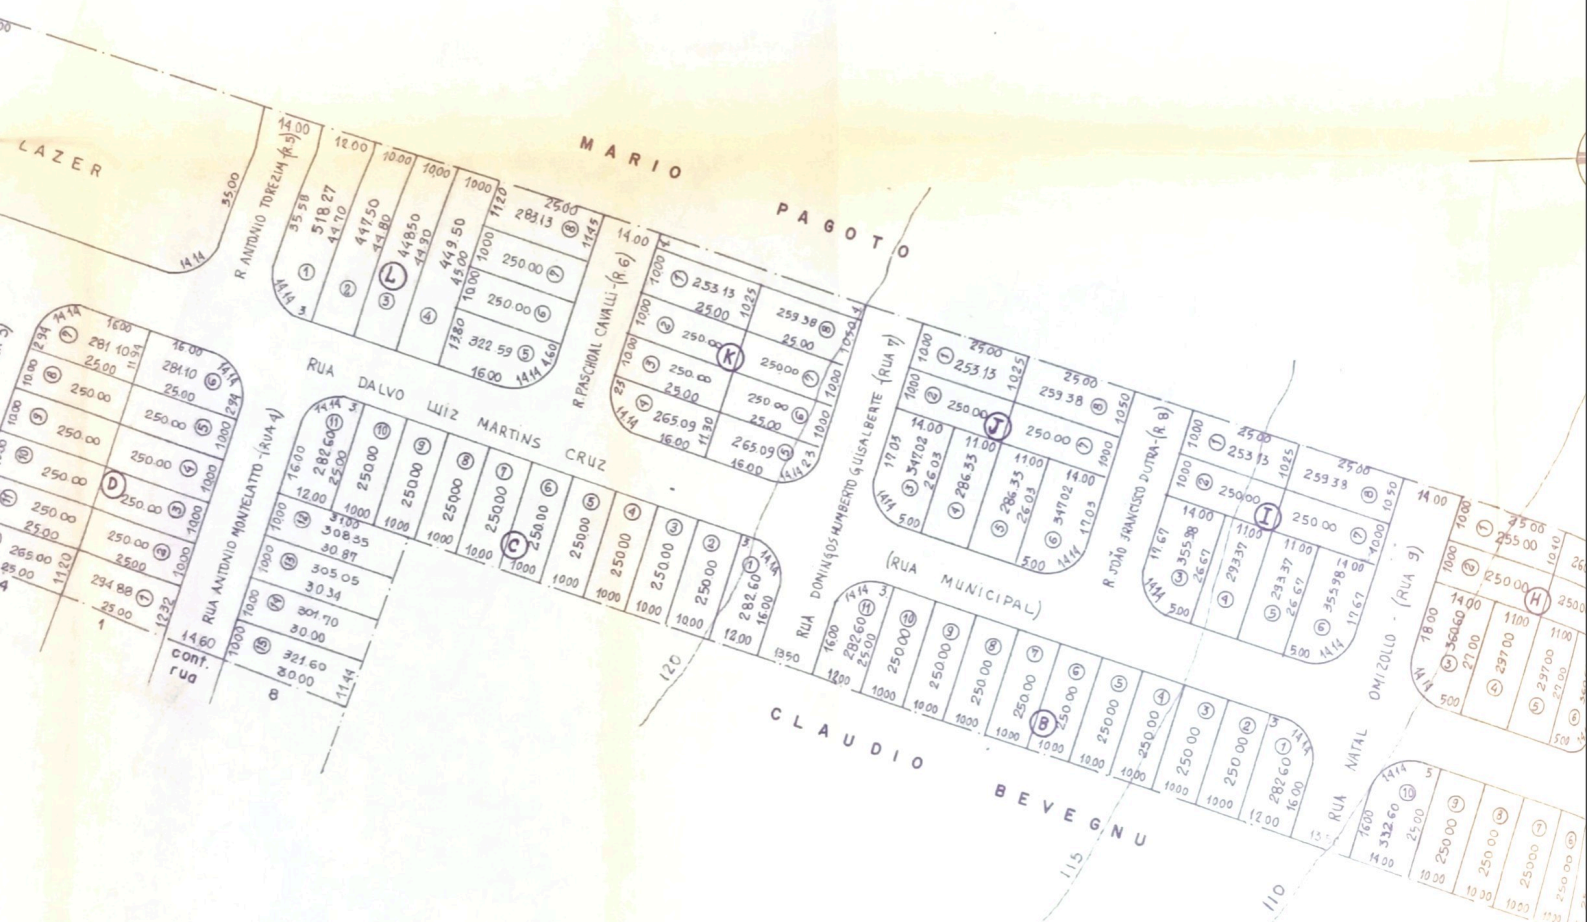

PLANTA — ESCALA 1:1.000



