



Prefeitura Municipal de Louveira

ESTADO DE SÃO PAULO

DECRETO Nº 1.648/95 DE 31 DE MAIO DE 1.995

Dispõe sobre anexação dos lotes A-4-C e A-5-C.

DR. ELEUTÉRIO BRUNO MALERBA FILHO, Prefeito Municipal de Louveira, Estado de São Paulo, no uso de suas atribuições legais e, em face do que consta no protocolado sob nº 0581/95.

DECRETA:

Artigo 1º:- Fica aprovado a anexação dos lotes A-4-C e A-5-C do loteamento denominado Loteamento Monterrey - Bairro Santo Antonio - Rio Acima, de propriedade de HUMBERTO NEVES ROCHA, conforme planta e memorial descritivo, que fazem parte integrante deste decreto e, em acordo com o processo nº 0581/95.

Artigo 2º:- Este Decreto entra em vigor na data de sua publicação, revogadas as disposições em contrário.


PREFEITURA MUNICIPAL DE LOUVEIRA

Em 31 de Maio de 1.995

DR. ELEUTÉRIO BRUNO MALERBA FILHO

Prefeito Municipal


Publicado e Registrado na Secretaria de Administração em 31 de Maio de 1.995.

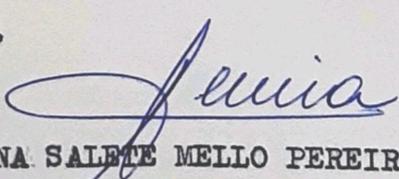
DRª. REGINA SALETE MELLO PEREIRA BOSSI
Secretária de Administração


ANEXAÇÃO DE LOTES

SITUAÇÃO PRETENDIDA :

Anexação do lote no. A-5-C da quadra A, com área de 1.620,00 m² medindo 18,00 metros de frente para a Rua Sing Sing por 90,00 metros da frente aos fundos de ambos os lados, dividindo do lado direito de quem olha da via pública com o imóvel lote no. A-6-C e do lado esquerdo com o lote A-4-C; e nos fundos mede 18,00 metros e confronta com a área verde, ao lote no. A-4-C da quadra A, com área de 1.620,00 m² medindo 18,00 metros de frente para a Rua Sing Sing por 90,00 metros da frente aos fundos de ambos os lados, dividindo do lado direito de quem olha da via pública com o imóvel lote no. A-5-C e do lado esquerdo com a viela A-2; e nos fundos mede 18,00 metros e confronta com a área verde, ficando no final com uma área total de 3.240,00 m².

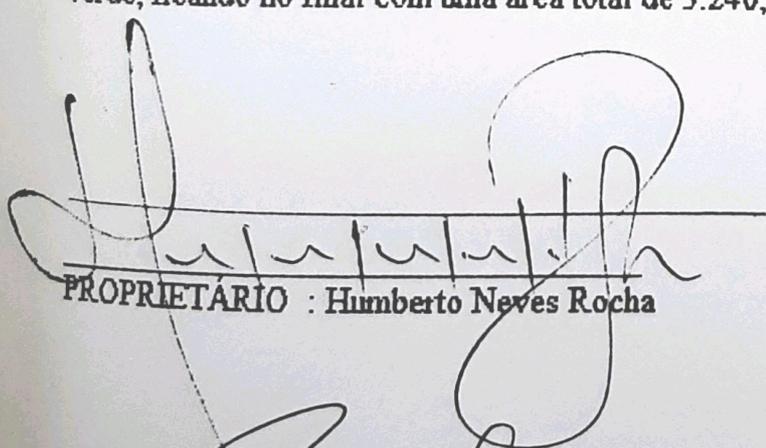

PROPRIETÁRIO : Humberto Neves Rocha

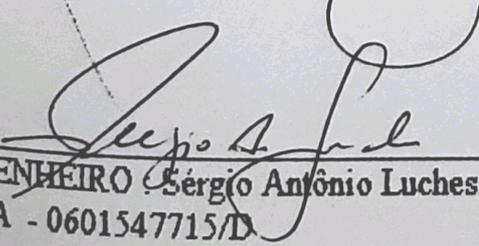

ENGENHEIRO Sérgio Antônio Luchesi
CREA - 0601547715/D

PLANTAS

FOLHA UNICA

TITULO : ANEXAÇÃO DE LOTES


LOCAL : RUA SING SING LOTES A-4c e A-5c - QUADRA A
LOTEAMENTO - MONTERREY - BAIRRO SANTO ANTONIO - RIO ACIMA LOUVEIRA.

PROPRIETÁRIO : HUMBERTO NEVES ROCHA

ESCALAS : 1:1000 - 1:500

SITUAÇÃO s/esc

N.M

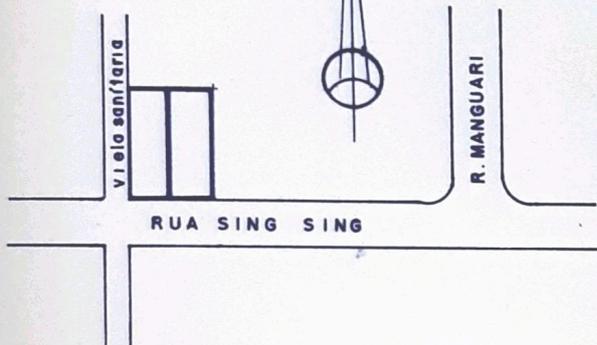

Declaro que a aprovação do Projeto não implica no reconhecimento por parte da Prefeitura no direito de propriedade do terreno.

PROPRIETÁRIO **HUMBERTO NEVES ROCHA**

AUTOR DO PROJETO **SERGIO ANTONIO LUCHESI**

ÁREAS em m²

VIDE AO LADO

RESP. TÉCNICO **SERGIO ANTONIO LUCHESI**

A.R.T 060154771595003

DESENHO


O AUTOR

A P R O V A D A
Secretaria de Obras e Viação
Prefeitura Municipal de Louveira

Em 31.05.95

Márcio Antônio Ferreira Villela
Eng.º Civil - CREA-RJ 10.574/78

Processo N.º 581/95

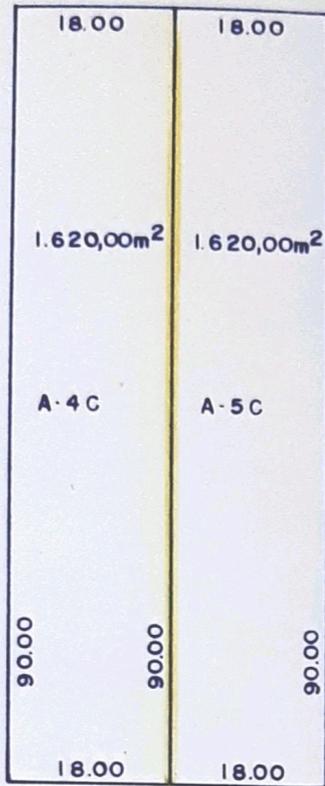

LEGENDA

- DIVISA EXISTENTE
- DIVISA A CANCELAR.


R. SING - SING

SITUAÇÃO ATUAL.

ESC 1:1000

QUADRO DE ÁREAS m²

LOTES	ATUAL	DESANEXAR	ANEXAR	FINAL
A-5C	1.620,00	1.620,00	————	————
A-4C	1.620,00	————	1.620,00	3.240,00

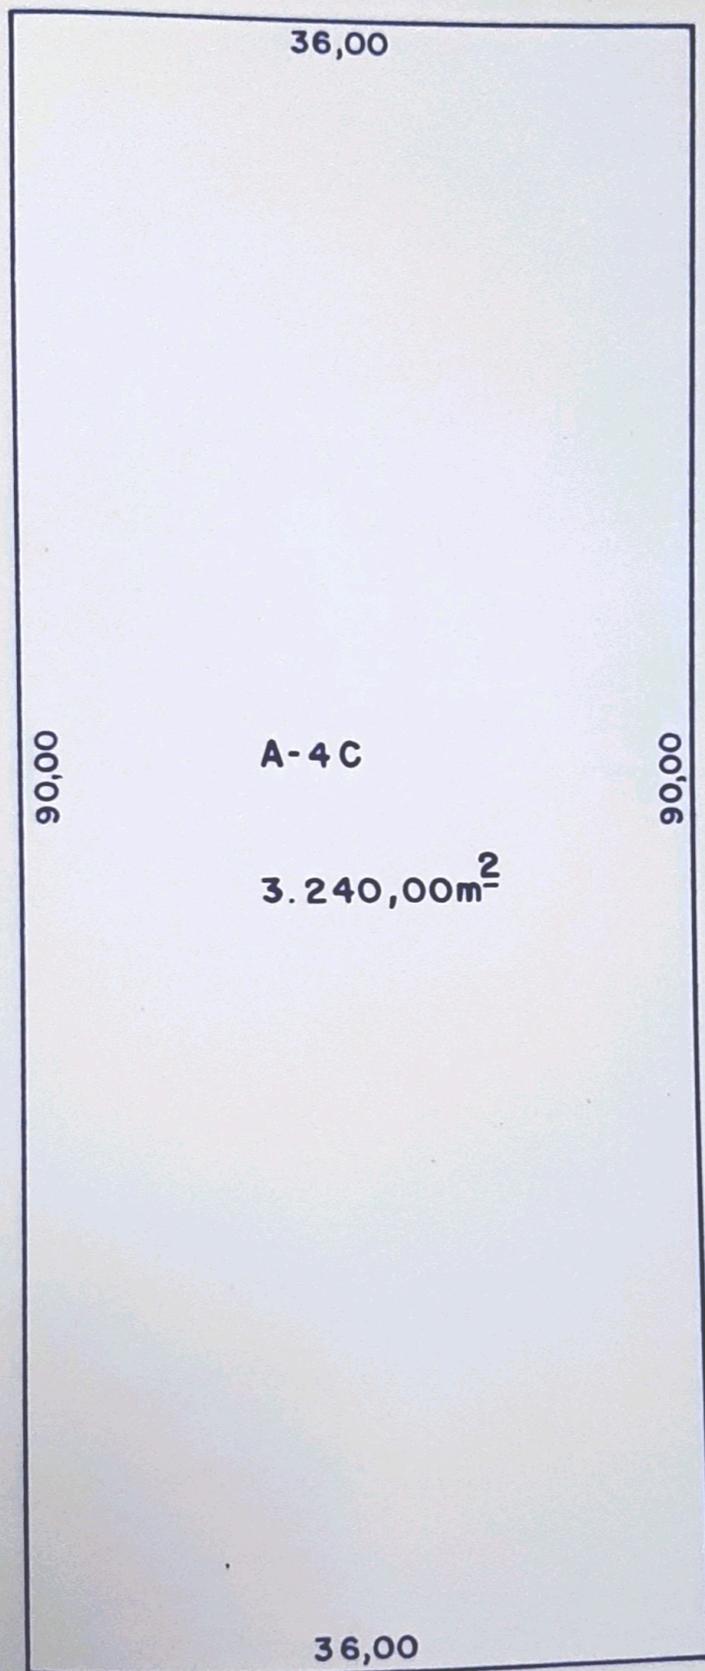

RUA. SING - SING

SITUAÇÃO PRETENDIDA

ESC 1:500