

LOTEAMENTO VILLAGE CAPRICCIO

LOCAL - FAZ. CONCEIÇÃO DO BARREIRO - ESTRADA EST. SP. 332  
GLEBA AI - LOUVEIRA - SP.

Processo N.º 1098/1-332

PROPRIETÁRIO - JADE EMPREENDIMENTOS IMOB. E COMERCIO LTDA

ESCALA - 1/1000

DATA - AGO / 93

SITUAÇÃO

AO LADO

PROPRIETÁRIO

ÁREAS (M2)

GLEBA AI ——— 438.432,60

JOSE MARTA DREZZA

ENG. AGRIMENSOR E CIVIL  
CREA 060.117.965-4

APROVADA  
Secretaria de Obras e Viação  
Prefeitura Municipal de Louveira

Em 03.11.94

ART. n.º

Eng. Agrimensor e Civil - CREA 060.117.965-4

Processo N.º 1789/84

GRAPRONAB

Cartão nº 988194

APROVADO

Sueli de Santos  
Secretaria Executiva

APROVADA  
Secretaria de Obras e Viação  
Prefeitura Municipal de Louveira

Em 03.11.94

Francisco de Paula V. Moreira  
Eng. Civil e Sanitarista - CREA 5060186478

Processo N.º 1789/94

EST. DE FERRO — FEPASA

LA NON REGISTRANTE

ALTO

DE

DE

DE

DE



ABUSTINHO DE ABREU

15° 17' 56" 00" NE

09

FERNANDO BELLINI

09 42° 12' 36" NE

10

11


12

13


14

15

16

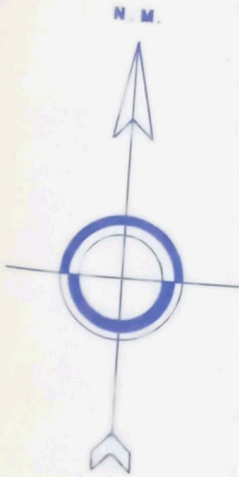



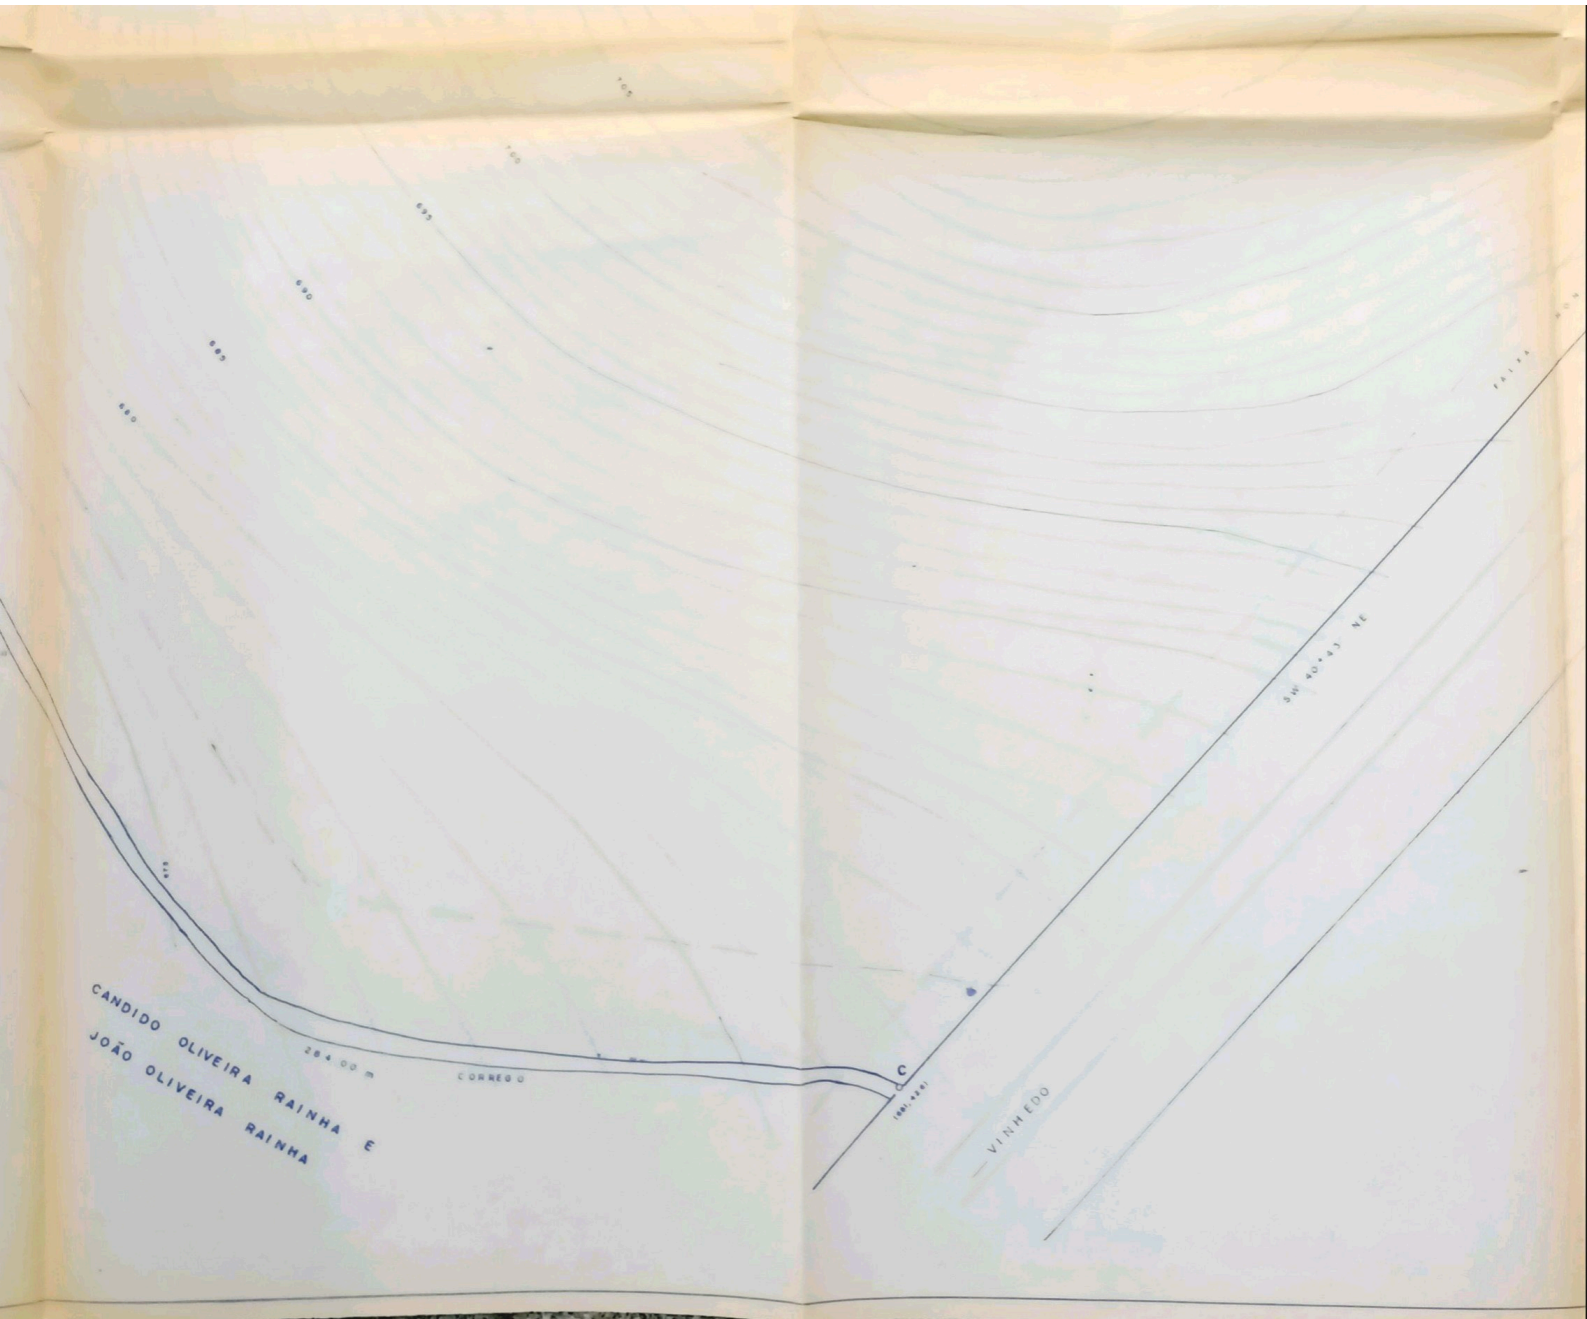

NON AEDIFICANTE

1300

671 35 M

RODOVIA SP 332

# SITUAÇÃO

F.E.R.A.S.A.

"LOCAL"

LOUVEIRA

MUNICÍPIO DE LOUVEIRA

MUNICÍPIO DE VINHEDO

VINHEDO

