



# PREFEITURA MUNICIPAL DE LOUVEIRA

ESTADO DE SÃO PAULO



**DECRETO Nº 2.338/00  
DE 30 DE AGOSTO DE 2000.**

## **DISPÕE SOBRE DESMEMBRAMENTO DE GLEBAS E NÚMERO DE PRÉDIO**

**BENEDICTO DOS SANTOS NETTO,  
PREFEITO DO MUNICÍPIO DE  
LOUVEIRA - SP, NO USO DE SUAS  
ATRIBUIÇÕES LEGAIS, E,**

Considerando o processo administrativo nº  
2000/3490 de 19.05.2000

Considerando as apreciações técnicas e  
jurídicas das Secretarias Competentes,

**DECRETA :**

**ARTIGO 1º** - Fica aprovado o projeto de desmembramento de glebas e número de prédio, *situado na Rua Silvério Finamore – Gleba A – Bairro do Leitão*, neste Município de Louveira, de propriedade de **JOSÉ DIDONE E KIE MÁQUINAS E PLÁSTICOS LTDA**, passando os lotes a terem as seguintes medidas e descrições:



# PREFEITURA MUNICIPAL DE LOUVEIRA

ESTADO DE SÃO PAULO

Decreto nº 2.338/00



## SITUAÇÃO DE DESMEMBRAMENTO DE GLEBA:

**GLEBA (A1):** Uma área de formato irregular que se descreve da seguinte forma: inicia-se no ponto A situado à Rua Silvério Finamore, daí segue em seguimento sinuoso através do córrego com uma distância de 94,05 metros até o ponto B, daí deflete à esquerda e segue pelo mesmo com uma distância de 186,53 metros até o ponto B1, daí segue pela mesma com uma distância de 95,00 m até o ponto C, confrontando do ponto A ao C, com referido córrego e com as propriedades de irmãos Zanella e irmãos Finamore, daí deflete à direita e segue uma distância de 33,00 metros até o ponto C1, confrontando com a área não edificante da Fepasa, contendo do ponto B1 ao ponto C1 uma servidão de passagem de Furnas, deste ponto segue com uma distância de 242,84 m até o ponto D, daí deflete à direita e segue uma distância de 121,00 m, confrontando com a gleba (A2), até o ponto I, daí deflete à direita e segue com uma distância de 25,00 m, confrontando com a Rua Silverio Finamore até o ponto inicial desta descrição perfazendo desta forma uma área de 14.481,06 m<sup>2</sup>.

**GLEBA (A2):** Uma área de formato irregular que se descreve da seguinte forma: inicia-se no ponto I situado à Rua Silvério Finamore e fazendo divisa com a gleba (A1), nesta segue em linha reta com uma distância de 121,00 metros, até o ponto D, daí deflete à direita e segue com uma distância de 52,00 metros, confrontando com a área não edificante da Fepasa, até o ponto E, daí deflete à direita e segue com uma distância de 69,45 metros, confrontando com uma área da Prefeitura Municipal de Louveira, até o ponto F, daí deflete à direita e segue com uma distância de 16,00 metros, até o ponto G, daí deflete à esquerda e segue com uma distância de 38,55 metros, até o ponto H, confrontando do ponto F ao H com Área (A) desmembrada, daí deflete à direita e segue com uma distância de 31,97 metros confrontando com a Rua Silvério Finamore, até o ponto inicial desta descrição perfazendo desta forma uma área de 5.013,074 metros quadrados.

**ARTIGO 2º** - Fica autorizado o registro perante o Cartório Competente, após cumpridas demais diligências pertinentes.



# PREFEITURA MUNICIPAL DE LOUVEIRA

ESTADO DE SÃO PAULO

Decreto n° 2.338/00

3



**ARTIGO 3º** - Este Decreto entrará em vigor na data de sua publicação, revogadas às disposições em contrário, em especial o Decreto n° 2.326/2000 de 19 de julho de 2000.

PREFEITURA MUNICIPAL DE LOUVEIRA

Em 30 de agosto de 2000

**BENEDICTO DOS SANTOS NETTO**

Prefeito Municipal

Publicado e registrado na Secretaria de Administração em 30 de agosto de 2000.

**LUIZ CARLOS VIEIRA DE ANDRADE**

Secretário de Administração

# PROJETO COMPLETO

00

F/U

OBRA **DESMEMBRAMENTO**



LOCAL RUA SILVÉRIO FINAMORE GLEBA(A) BAIRRO DO LEITÃO LOUVEIRA SP.

PROP: JOSÉ DIDONE  
KIE MAQUINAS E PLASTICOS LTDA

## SITUAÇÃO S/ ESCALA



DECLARO QUE A APROVAÇÃO DO PROJETO NÃO IMPLICA NO RECONHECIMENTO POR PARTE DA PREFEITURA DO DIREITO DE PROPRIEDADE DO TERRENO.

*Jose Didone*

PROPRIETÁRIO

JOSÉ DIDONE

*Felipe Didone*

PROPRIETÁRIO

KIE MAQUINAS E PLASTICOS LTDA

## ÁREAS EM M2

GLEBA(A1).....14.481,06

GLEBA(A2)..... 5.013,74

GLEBA(A).....19.494,80

ENG. CIVIL RESP TECNICO PELO PROJETO

JOSÉ LORIVAL VERARDO

CREA 0600782777

ART:N.....

APROVADA


Secretaria de Planejamento e Obras  
Prefeitura Municipal de Louveira

Em 10 de 10 de 2000


*Viviani Christina Motta Stech*

VIVIANI CHRISTINA MOTTA STECH  
ENG. CIVIL - CREA 5 081 063 371

Processo n.º 2000/3490

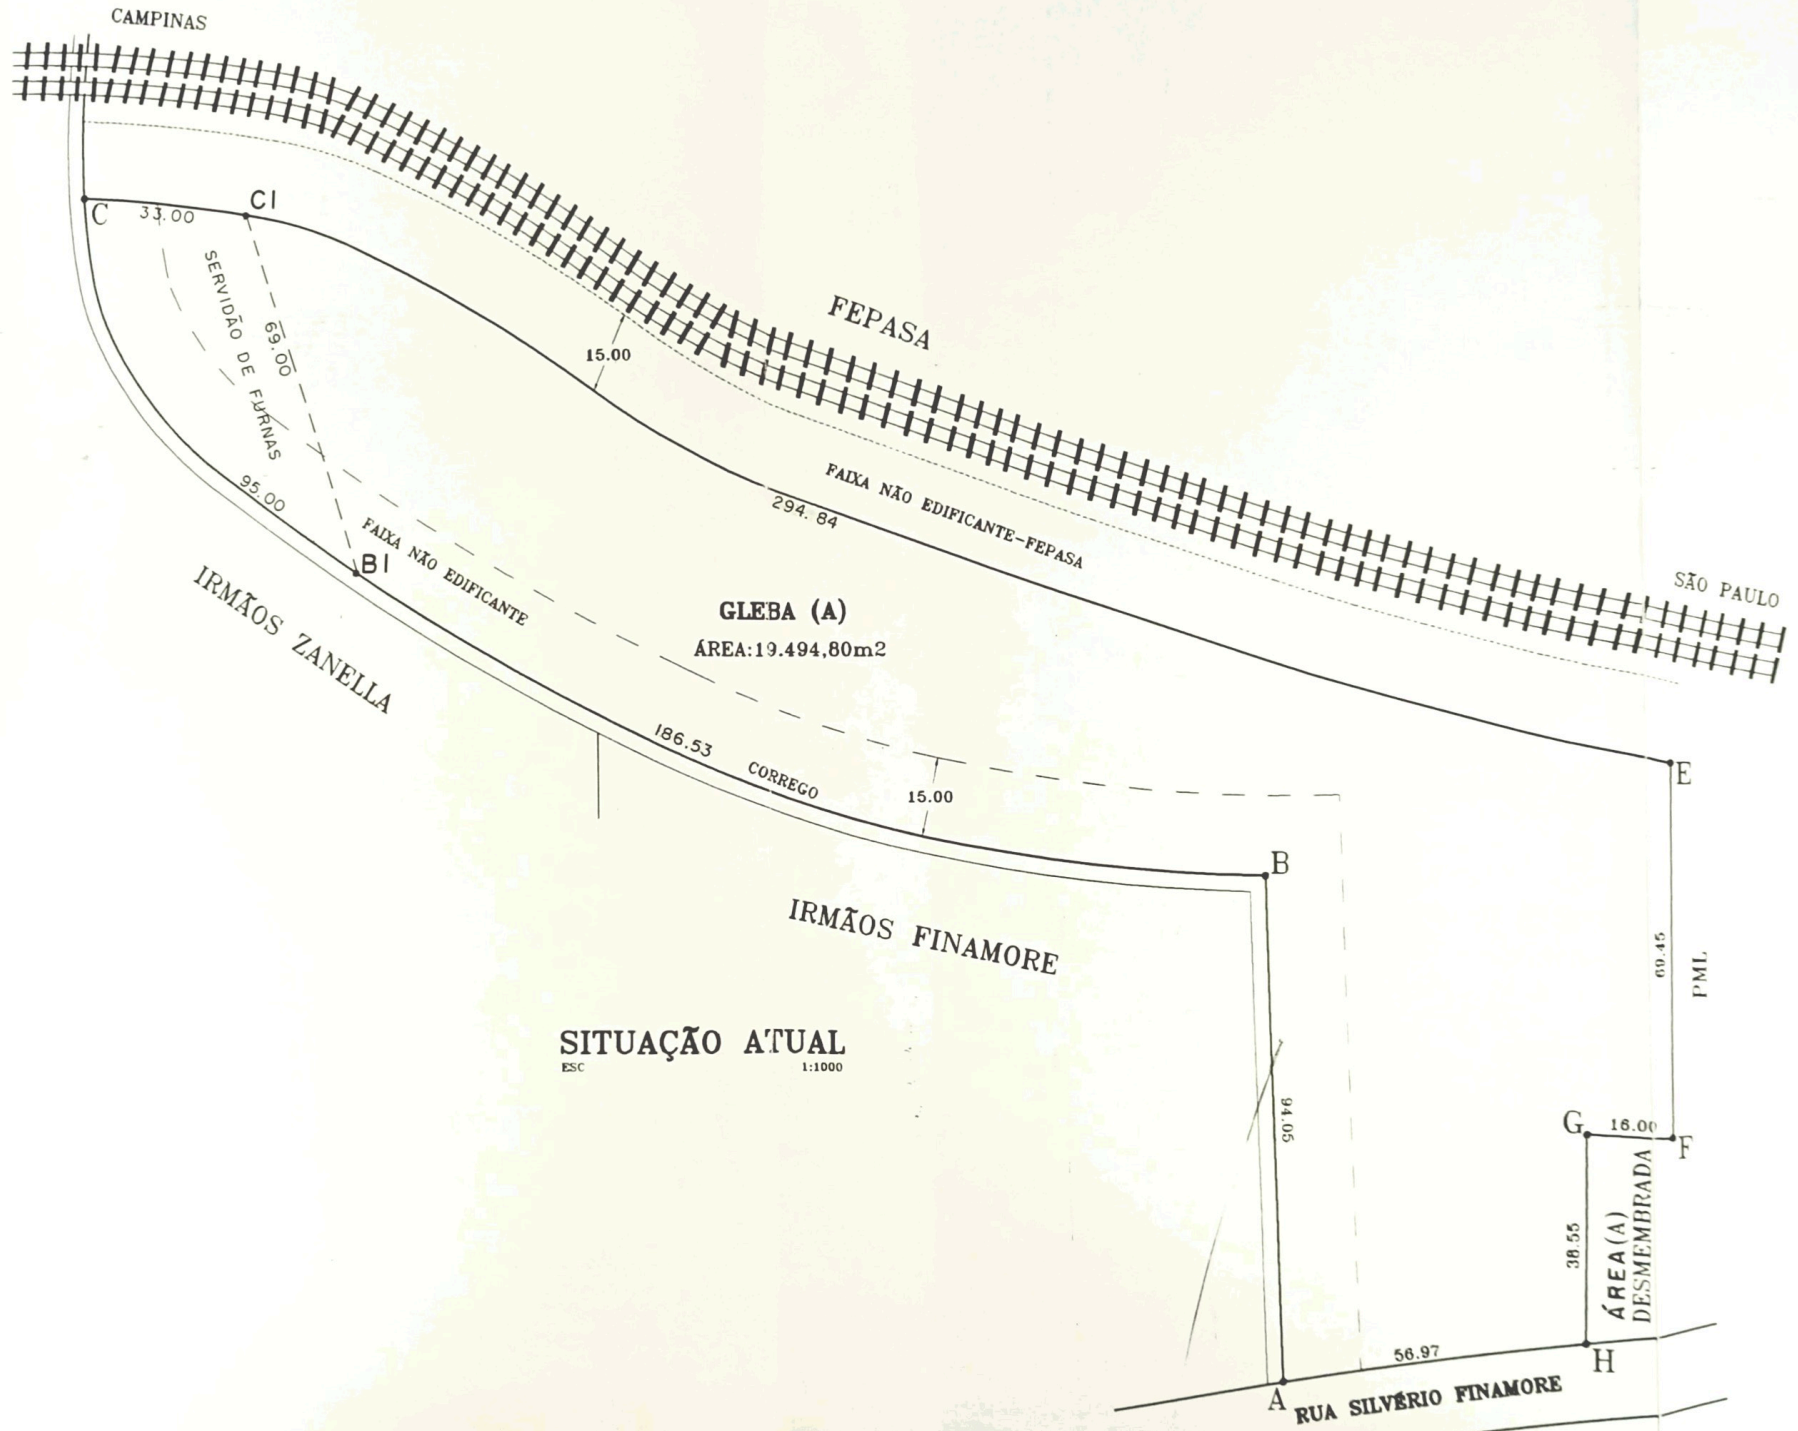

CAMPINAS

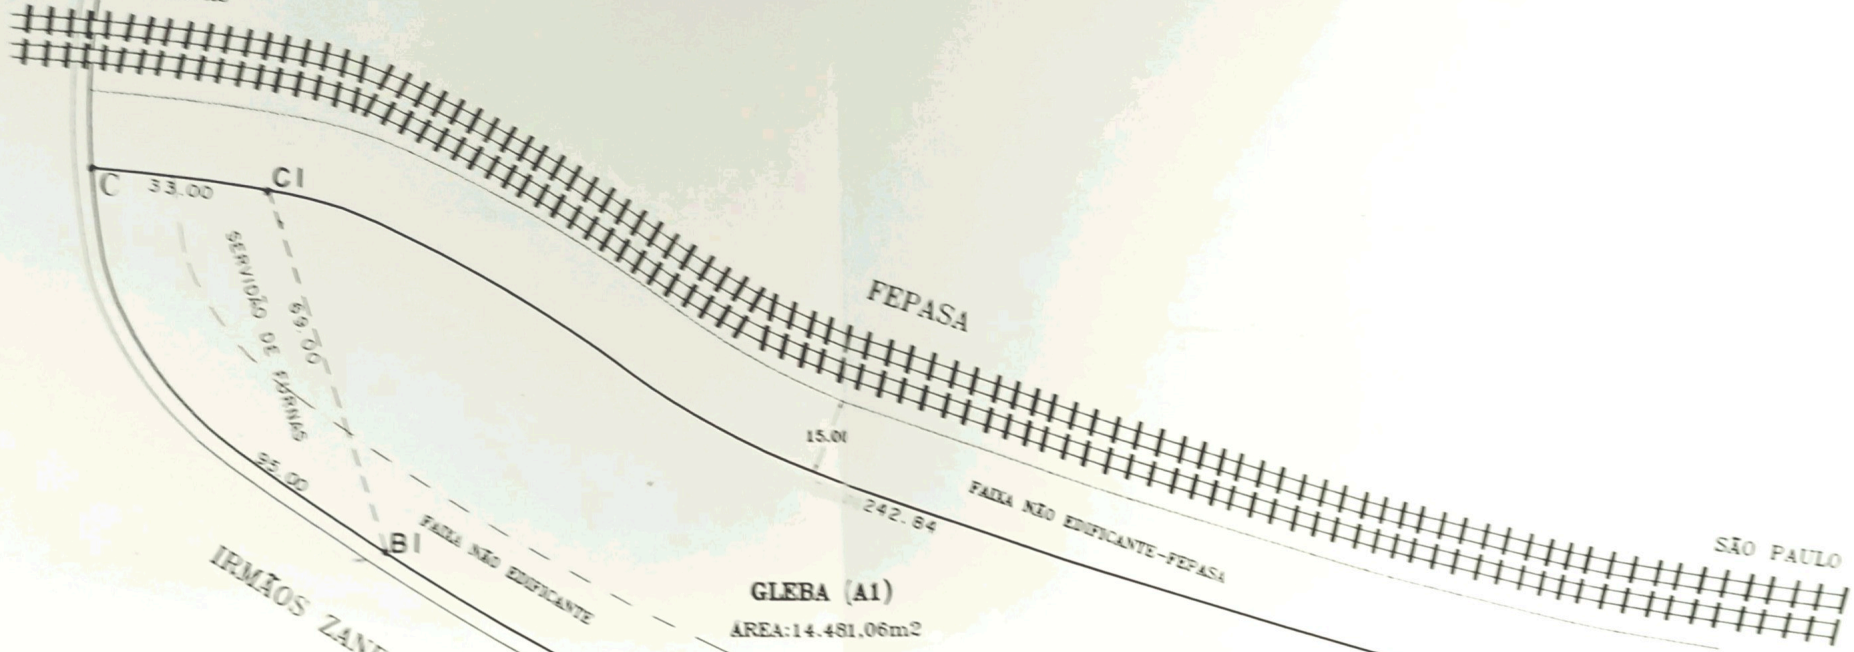

FEPASA

SÃO PAULO

IRMÃOS ZANELLA

GLEBA (A1)

ÁREA: 14.481,06m<sup>2</sup>

IRMÃOS FINAMORE

SITUAÇÃO PRETENDIDA

1/2500



GLEBA (A2)

ÁREA: 5.013,74m<sup>2</sup>

ÁREA (A) DESMEMBRADA

RUA SILVÉRIO FINAMORE