



# PREFEITURA MUNICIPAL DE LOUVEIRA

ESTADO DE SÃO PAULO

**DECRETO Nº 1.990/98  
DE 29 DE SETEMBRO DE 1998**

**DISPÕE SOBRE UNIFICAÇÃO DE  
LOTES**

**BENEDICTO DOS SANTOS NETTO,  
PREFEITO DO MUNICÍPIO DE  
LOUVEIRA - SP, NO USO DE SUAS  
ATRIBUIÇÕES LEGAIS, E,**

Considerando o processo administrativo nº  
98/002434-2 de 20.05.98,

Considerando as apreciações técnicas e  
jurídicas das Secretarias Competentes,

**DECRETA :**

**ARTIGO 1º** - Fica aprovado o projeto de  
unificação dos *lotes 13 e 14, quadra B, situado na Rua B, Lot. Parque das  
Videiras, Bairro Capivari*, neste Município de Louveira, de propriedade de  
*MARIA DE JESUS ABREU*, passando o lote a ter as seguintes medidas e  
descrições:



# PREFEITURA MUNICIPAL DE LOUVEIRA

ESTADO DE SÃO PAULO

Decreto nº 1.990/98

2

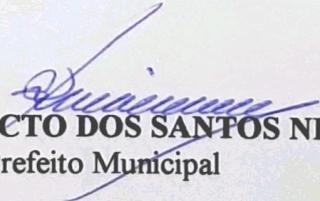
## SITUAÇÃO UNIFICADA:

**LOTE 14/13:** Com início no ponto A, de frente para a Rua B, segue à margem desta rua pela distância de 20,00 metros, até o ponto BI; daí deflete à esquerda pela distância de 25,00 metros até o ponto CI, confrontando com o lote 12; daí deflete à esquerda pela distância de 20,00 metros até o ponto D, confrontando com os lotes 25 e 24; daí deflete à esquerda pela distância de 25,00 metros até o ponto A, confrontando com o lote 15; encerrando uma área de 500,00 metros quadrados.

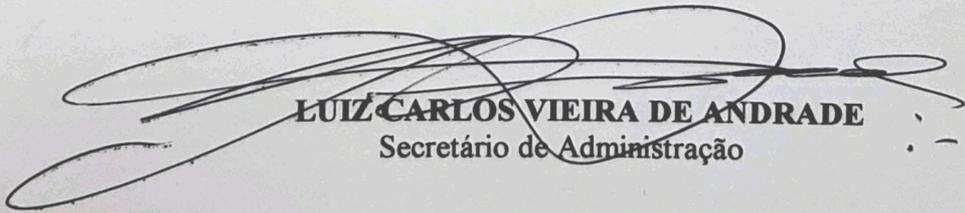
**ARTIGO 2º** - Fica autorizado o registro perante o Cartório Competente, após cumpridas demais diligências pertinentes.

**ARTIGO 3º** - Este decreto entra em vigor na data de sua publicação, revogadas as disposições em contrário.

PREFEITURA MUNICIPAL DE LOUVEIRA  
Em 29 de setembro de 1998

  
**BENEDICTO DOS SANTOS NETTO**  
Prefeito Municipal

Publicado e registrado na Secretaria de  
Administração em 29 de Setembro de 1998.

  
**LUIZ CARLOS VIEIRA DE ANDRADE**  
Secretário de Administração

## MEMORIAL DESCRITIVO

**PROJETO:** Unificação de Lotes

**PROPRIETÁRIO:** Maria de Jesus Abreu

**LOCAL:** Rua B, Lote 13 e Lote 14, Quadra "B" - Lot Parque das Videiras  
B. Capivari - Louveira SP

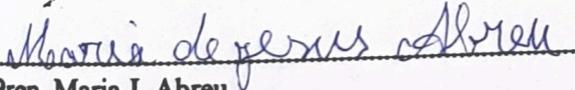
### SITUAÇÃO ATUAL

**LOTE 13:** Com início no ponto AI, de frente para a Rua B, segue à margem desta rua pela distância de 10,00 metros, até o ponto BI; daí deflete à esquerda pela distância de 25,00 metros, até o ponto CI, confrontando com o lote 12; daí deflete à esquerda pela distância de 10,00 metros até o ponto DI, confrontando com o lote 25; daí deflete à esquerda pela distância de 25,00 metros, até o ponto AI, confrontando com o lote 14; encerrando uma área de 250,00 metros quadrados.

**LOTE 14:** Com início no ponto A, de frente para a Rua B, segue à margem desta rua pela distância de 10,00 metros, até o ponto B; daí deflete à esquerda pela distância de 25,00 metros, até o ponto C, confrontando com o lote 13; daí deflete à esquerda pela distância de 10,00 metros até o ponto D, confrontando com o lote 24; daí deflete à esquerda pela distância de 25,00 metros, até o ponto A, confrontando com o lote 15; encerrando uma área de 250,00 metros quadrados.

### SITUAÇÃO PRETENDIDA

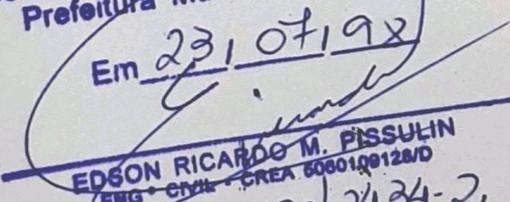
**LOTE 14/13:** Com início no ponto A, de frente para a Rua B, segue à margem desta rua pela distância de 20,00 metros, até o ponto BI; daí deflete à esquerda pela distância de 25,00 metros até o ponto CI, confrontando com o lote 12; daí deflete à esquerda pela distância de 20,00 metros até o ponto D, confrontando com os lotes 25 e 24; daí deflete à esquerda pela distância de 25,00 metros até o ponto A, confrontando com o lote 15; encerrando uma área de 500,00 metros quadrados.

  
Prop. Maria J. Abreu

  
Arg. Resp. Técnico  
Eliana de Abreu Bellini  
CREA 0685152117  
ART 0685152117/98012

**APROVADA**  
Secretaria de Planejamento e Obras  
Prefeitura Municipal de Louveira

Em 23/07/98

  
EDSON RICARDO M. PISSULIN  
ENG. CIVIL - CREA 6060109128/0

Processo n.º 98/2434-2

PROJETO COMPLETO

F. U.

# UNIFICAÇÃO DE LOTES

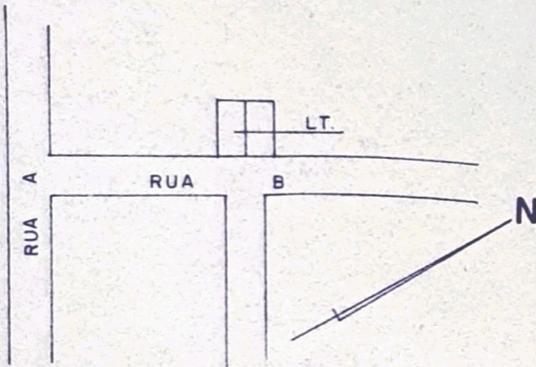
PROPRIETÁRIO : MARIA DE JESUS ABREU

LOCAL : RUA B, LT. 13 E LT. 14, QD. "B" - LOT. PARQUE DAS VIDEIRAS  
B. CAPIVARI - LOUVEIRA, SP

ESCALA : 1: 200

MAIO / 98

## SITUAÇÃO S/ ESCALA



Declaro para os devidos fins de direito que a aprovação do projeto pela prefeitura, não implica no reconhecimento de propriedade do terreno.

*Maria de Jesus Abreu*  
PROPRIETÁRIO

## ÁREA EM M<sup>2</sup>

### SITUAÇÃO ATUAL

LOTE 14	250,00
LOTE 13	250,00

### SITUAÇÃO PRETENDIDA

LOTE 14/13	500,00
------------	--------

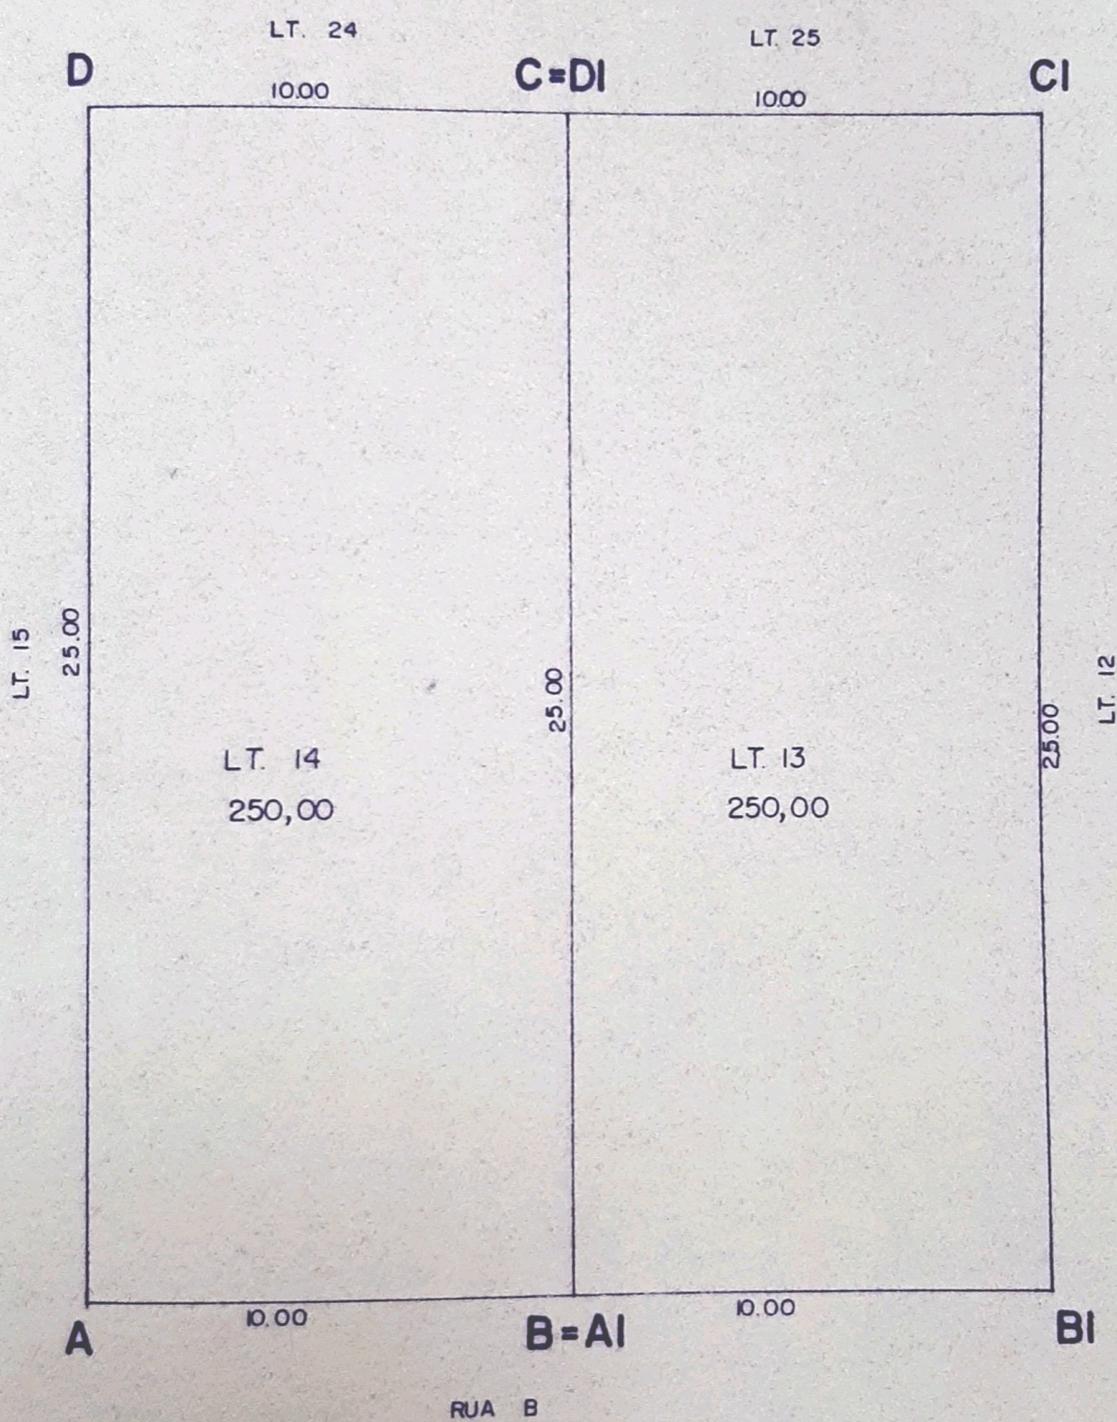
*[Signature]*  
ELIANA A. BELLINI  
ARQUITETA - RESP. TÉCNICO  
CREA 0685152/7  
ART 068 5152117/ 98/ 012

APROVADA  
Secretaria de Planejamento e Obras  
Prefeitura Municipal de Louveira

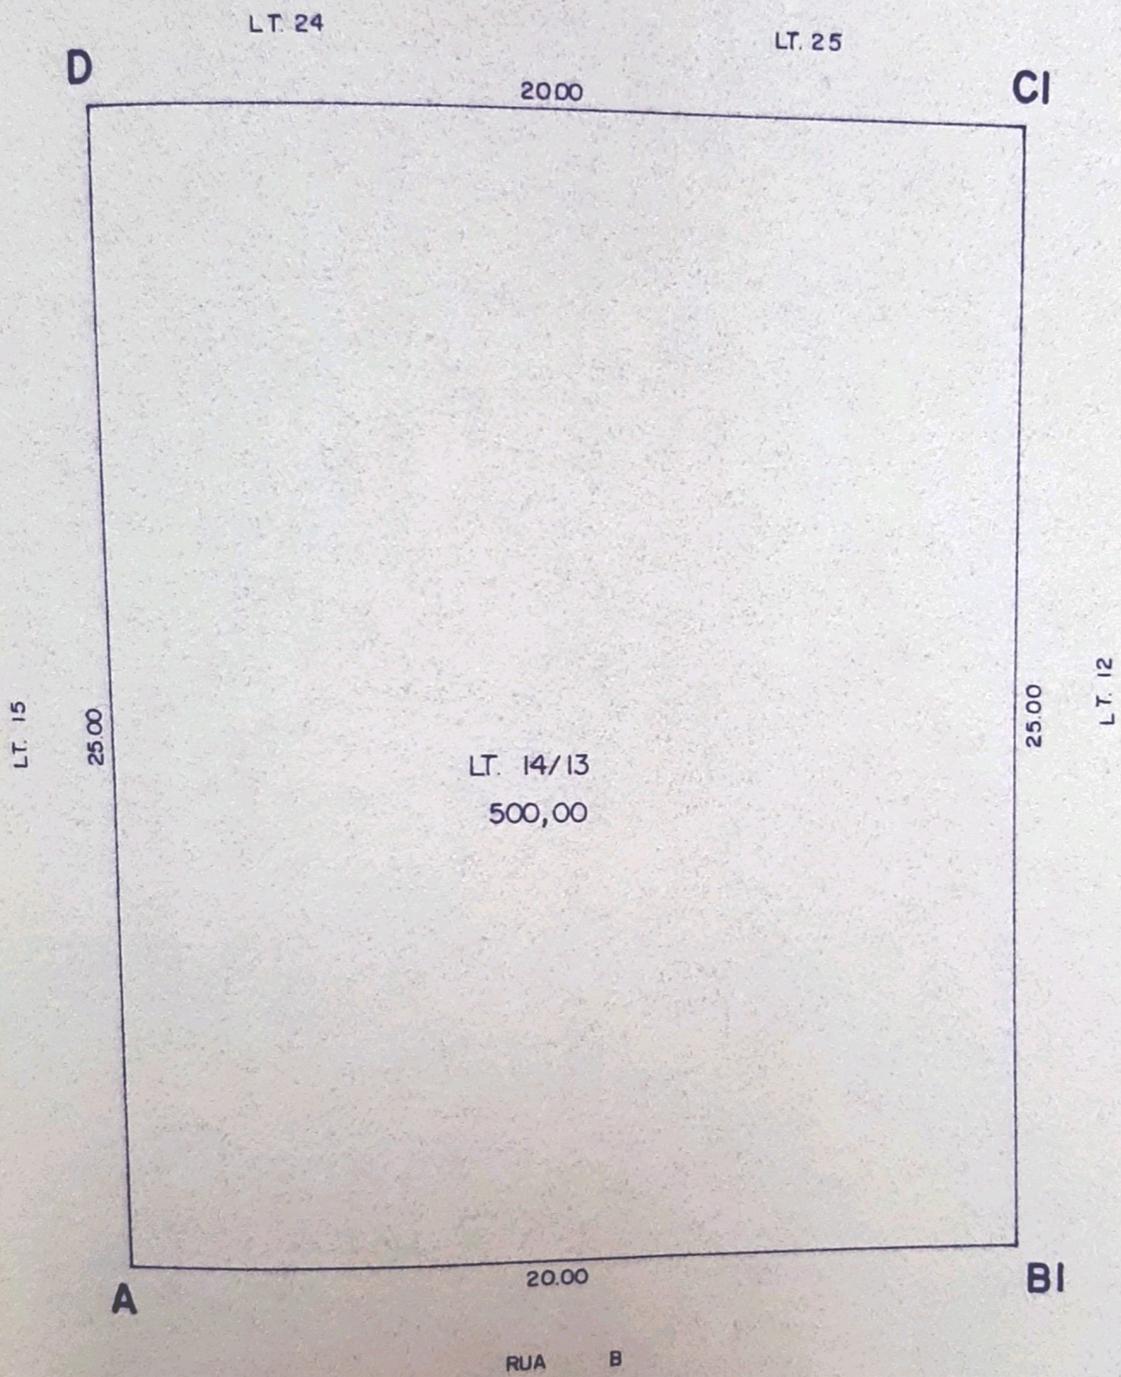
Em 23/07/98

*[Signature]*  
EDSON RICARDO M. PISSULIN  
ENG. CIVIL - CREA 5080109128/D

Processo n.º 98/2434-2



SITUAÇÃO ATUAL



SITUAÇÃO PRETENDIDA