



000100

Prefeitura Municipal de Louveira

Secretaria de Administração



DECRETO Nº 2911, DE 23 DE MARÇO DE 2005.

Dispõe sobre a Anexação e desmembramentos de glebas.

ELEUTÉRIO BRUNO MALERBA FILHO, Prefeito do Município de Louveira, Estado de São Paulo, no uso de suas atribuições legais e,

Considerando o que consta no procedimento administrativo nº 2003/07-004269;

Considerando as disposições das Secretarias competentes;

Decreta:

Art.1º Fica aprovado o projeto de anexação e desmembramento de glebas nas matrículas nº 57.162, 51.170, e transcrição nº 27.898, com áreas respectivas de 2.982,96 m², 602,98 m², 9.081,38 m², e 107,11 m², situadas na Rua Irmã Fidelina com Rua Gilberto Ajar, Bairro Santo Antônio, neste Município de Louveira, de propriedade de **PREFEITURA MUNICIPAL DE LOUVEIRA**, passando os lotes a terem as seguintes medidas e descrições:

1) Situação pretendida 1: Anexação

Inicia-se na esquina da Rua das Rosas (antiga Rua 7) e Rua Armando Bertie (antigamente Helena Cavalli), segue confrontando com a Rua das Rosas, até encontrar a Rua dos Girassóis (antiga área reservada A-2), numa distância de 119,00 metros; deflete à direita, numa distância de 59,00 metros, confrontando com a Rua dos Girassóis até o ponto 4; segue com a mesma confrontação e na mesma reta com distância de 18,00 metros até o ponto E; daí segue ainda pela mesma reta, confrontando com a Rua Gilberto Ajar (antiga Rua 8) com distância de 11,29 metros; deflete à direita em curva na confluência da Rua Gilberto Ajar com a Rua Irmã Fidelina (antiga Rua 3) com desenvolvimento de 14,21 metros; deflete à direita em linha reta confrontando com a Rua Irmã Fidelina numa distância de 83,37 metros; deflete à direita em curva na confluência da Rua Irmã Fidelina com a Rua Humberto Berthe (antiga Rua 7) com desenvolvimento de 13,60 metros; deflete à direita em linha reta, confrontando com a Rua Humberto Berthe numa distância de 11,36 metros; deflete à esquerda numa distância de 14,06 metros, confrontando com a Rua Humberto Berthe; daí segue pela mesma reta confrontando com o lote 8B da quadra E do loteamento Res. Serra Azul, numa distância de 7,80 metros; deflete à direita numa distância de 99,00 metros, confrontando com uma área pertencente à Prefeitura Municipal de Louveira (antigamente Helena Cavalli) por 39,00 metros e com a Rua Armando Bertie (antigamente Helena Cavalli) por uma distância de 60,00 metros até o ponto inicial desta descrição, totalizando uma área de 12.774,43 metros quadrados.



Prefeitura Municipal de Louveira

Secretaria de Administração



II) Situação pretendida 2: Desmembramento

II.1) Área Remanescente R2 – Desmembrada para prolongamento da Rua Humberto Berthe – 602,98 metros quadrados

Inicia-se no ponto junto à Rua Humberto Berthe (antigamente Rua 7) e com a área remanescente R1; daí segue pela referida área R1, com distância de 27,97 metros; deflete à direita confrontando com área da Prefeitura Municipal de Louveira (antigamente Helena Cavalli) com distância de 11,38 metros; daí segue pela mesma reta confrontando com a Rua Armando Bertie (antigamente Helena Cavalli) com distância de 26,27 metros; deflete à direita confrontando com a Área Remanescente R3, com distância de 66,81 metros; deflete à direita confrontando com a Rua Humberto Berthe (antigamente Rua 7) com distância de 14,06 metros até o ponto inicial desta descrição, encerrando uma área de 602,98 metros quadrados.

II.2) Área Remanescente R1 – 107,11 metros quadrados

Inicia-se no ponto junto à Rua Humberto Berthe (antigamente Rua 7) e com a área remanescente R2; daí, segue pela referida área R2, com distância de 27,97 metros; deflete à esquerda confrontando com a área da Prefeitura Municipal de Louveira (antigamente Helena Cavalli) com distância de 27,62 metros; deflete à esquerda confrontando com o Lote 8B da quadra E do Loteamento Res. Serra Azul (antigamente Izidoro Dinofre), com distância de 7,80 metros até o ponto inicial desta descrição, encerrando uma área de 107,11 metros quadrados.

II.3) Área 3 – Desmembrada para construção de Unidade Escolar – 2.982,96 metros quadrados

Inicia-se no ponto E, cravado no alinhamento da Rua Gilberto Ajjar (antiga Rua 8) e em comum com a Rua dos Girassóis (antiga área reservada A-2); daí segue em linha reta confrontando com a Rua Gilberto Ajjar com distância de 11,29 metros até o ponto E1; deflete a direita em curva na confluência da Rua Gilberto Ajjar com a Rua Irmã Fidelina (antiga Rua 3), com desenvolvimento de 14,21 metros até o ponto E2; daí segue em linha reta confrontando com a Rua Irmã Fidelina com distância de 60,00 metros até o ponto E3; deflete à direita confrontando com a Área Remanescente R3, com distância de 30,00 até o ponto E4; deflete a direita com a mesma confrontação com distância de 28,00 metros até o ponto E5; deflete a esquerda com distância de 24,39 metros até o ponto E6; deflete à direita com distância de 38,10 metros até o ponto E7; deflete à direita em curva com desenvolvimento de 4,44 metros até o ponto 4A, cravado no alinhamento da Rua dos Girassóis (antiga Área Reservada A-2), terminando a confrontação com a Área Remanescente R3; deflete a direita confrontando com a Rua dos Girassóis com distância de 10,04 metros até o ponto 4; segue com a mesma confrontação e mesma reta com distância de 18,00 metros até o ponto inicial E, encerrando uma área de 2.982,96 metros quadrados.

II.4) Área Remanescente R3 – 9.081,38 metros quadrados

Inicia-se na esquina da Rua das Rosas (antiga Rua 7) e Rua Armando Bertie (antigamente Helena Cavalli), segue confrontando com a Rua das Rosas, até encontrar a Rua dos Girassóis (antiga área reservada A-2), numa distância de 119,00 metros; deflete à direita, numa



Prefeitura Municipal de Louveira

Secretaria de Administração



distância de 39,96 metros, confrontando com a Rua dos Girassóis até o ponto 4A; segue em curva à direita confrontando com a Área 3, com desenvolvimento de 4,44 metros até o ponto E7; daí segue em linha reta com a mesma confrontação com distância de 38,10 metros até o ponto E6; deflete à esquerda, com distância de 24,39 metros até o ponto E5; deflete à direita com distância de 28,00 metros até o ponto E4; deflete à esquerda com distância de 30,00 metros até o ponto E3; cravado junto à Rua Irmã Fidelina (antiga Rua 3), terminando a confrontação com a Área 3; deflete à direita confrontando com a Rua Irmã Fidelina (antiga Rua 3) com distância de 23,37 metros; deflete à direita em curva na confluência da Rua Irmã Fidelina (antiga Rua 3) com a Rua Humberto Berthe (antiga Rua 7), com desenvolvimento de 13,60 metros; segue em linha reta, confrontando com a Rua Humberto Berthe (antiga Rua 7) com distância de 11,16 metros; deflete à esquerda confrontando com a Área Remanescente R2, com distância de 66,81 metros; deflete à direita confrontando com a Rua Armando Bertie (antigamente Helena Cavalli) com distância de 33,73 metros até o ponto inicial desta descrição, totalizando uma área de 9.081,38 metros quadrados.

Art. 2º Este Decreto entra em vigor na data de sua publicação.

Art. 3º Revogam-se as disposições em contrário, em especial os Decretos nº 2.725, de 25 de março de 2004 e nº 2.702, de 28 de janeiro de 2004.

Louveira, 23 de março de 2005.

ELEUTÉRIO BRUNO MALERBA FILHO
- Prefeito Municipal -

Publicado e registrado na Secretaria de Administração em 23 de
março de 2005.

ALEXANDRE RICARDO TASCA
- Secretário de Administração -



SITUAÇÃO

UNIFICAÇÃO E DESMEMBRAMENTO DE ÁREAS 000103



PREFEITURA MUNICIPAL DE LOUVEIRA

LOCAL- R. IRMÃ FIDELINA ESQ. COM RUA GILBERTO AJJAR
BAIRRO SANTO ANTÔNIO - LOUVEIRA - SP

ESCALA- 1:1000

SITUAÇÃO

VIDE ACIMA

DECLARO QUE A APROVAÇÃO POR PARTE DESTA PREFEITURA NÃO IMPLICA NO DIREITO DE PROPRIEDADE DA MESMA.

DR. ELEUTÉRIO BRUNO MALERBA FILHO
PREFEITO MUNICIPAL

ÁREA (M2)

SITUAÇÃO ATUAL	
Sistema de Recreio	9.813,00
Área C3	864,00
Sistema de Lazer 2	2.097,43

UNIFICAÇÃO DAS ÁREAS
Áreas Unificadas 12.774,43

SITUAÇÃO PRETENDIDA	
Área 3 - Constr. Unid. Escolar	2.982,96
Área R1- remanescente	107,11
Área R2- desm. p/ prolongamento da Rua Humberto Berthe	602,98
Área Remanescente - R3	9.081,38

ENG. AGRIM. E CIVIL JOSÉ MARIA DREZZA
SECRETÁRIO DE OBRAS E PLANEJAMENTO
CREA 060.117.965.4

ART No _____

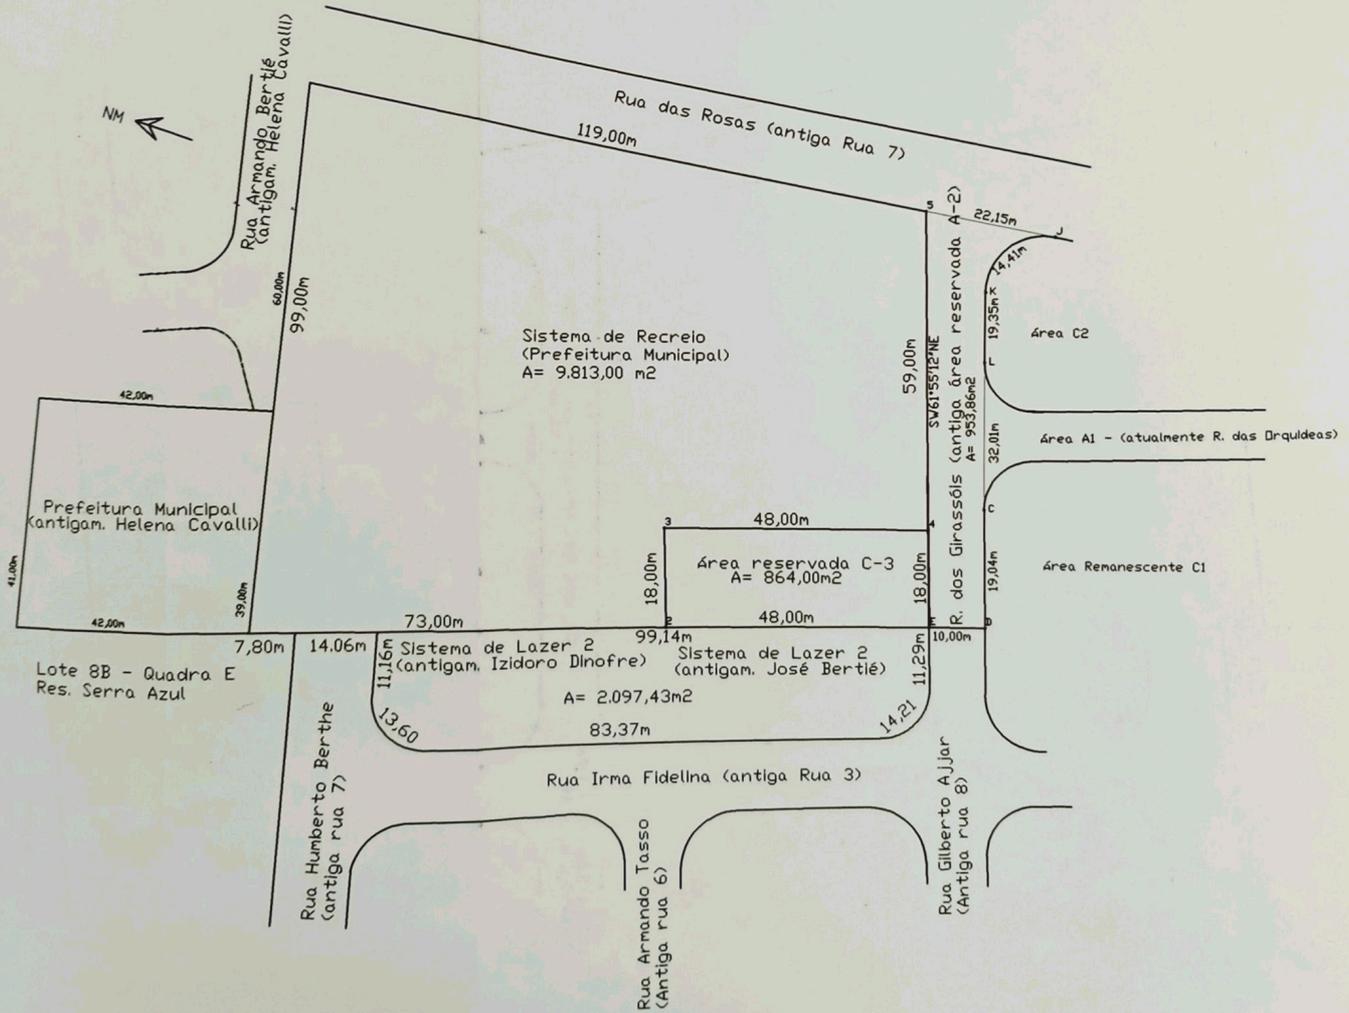
APROVADA
Secretaria de Planejamento e Obras
PREFEITURA MUNICIPAL DE LOUVEIRA

Em 28/01/05

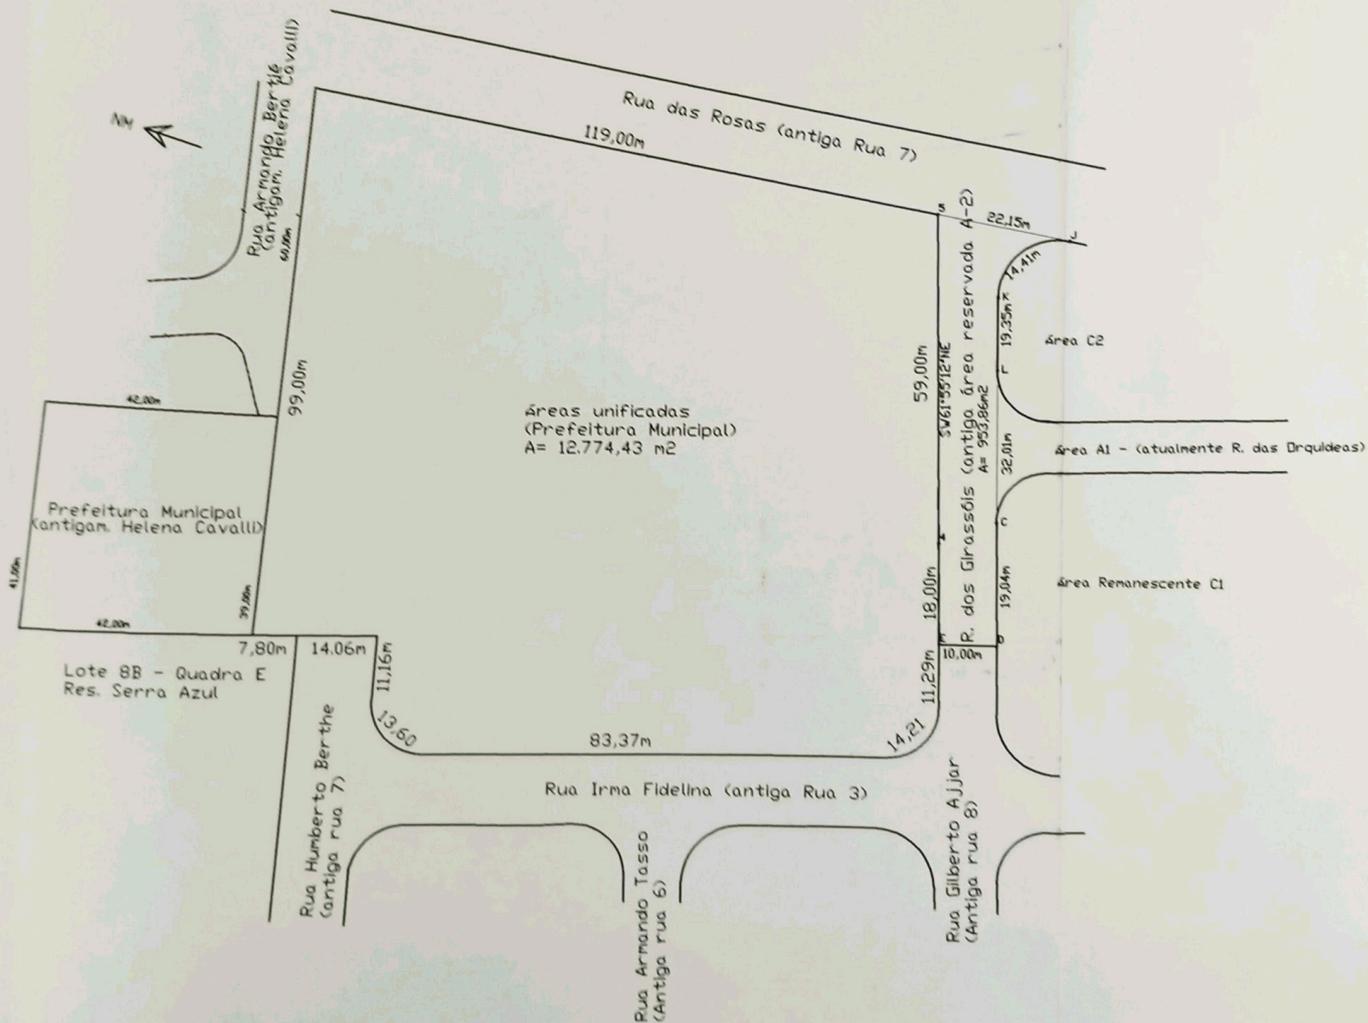
ELAINE SUSANYR MIKI
CHEFE DA DIV. DE PLANEJAMENTO, OBRAS E CONSTRUÇÕES
ENG.ª CIVIL - CREA 0601861751

Processo n.º 20031 4269

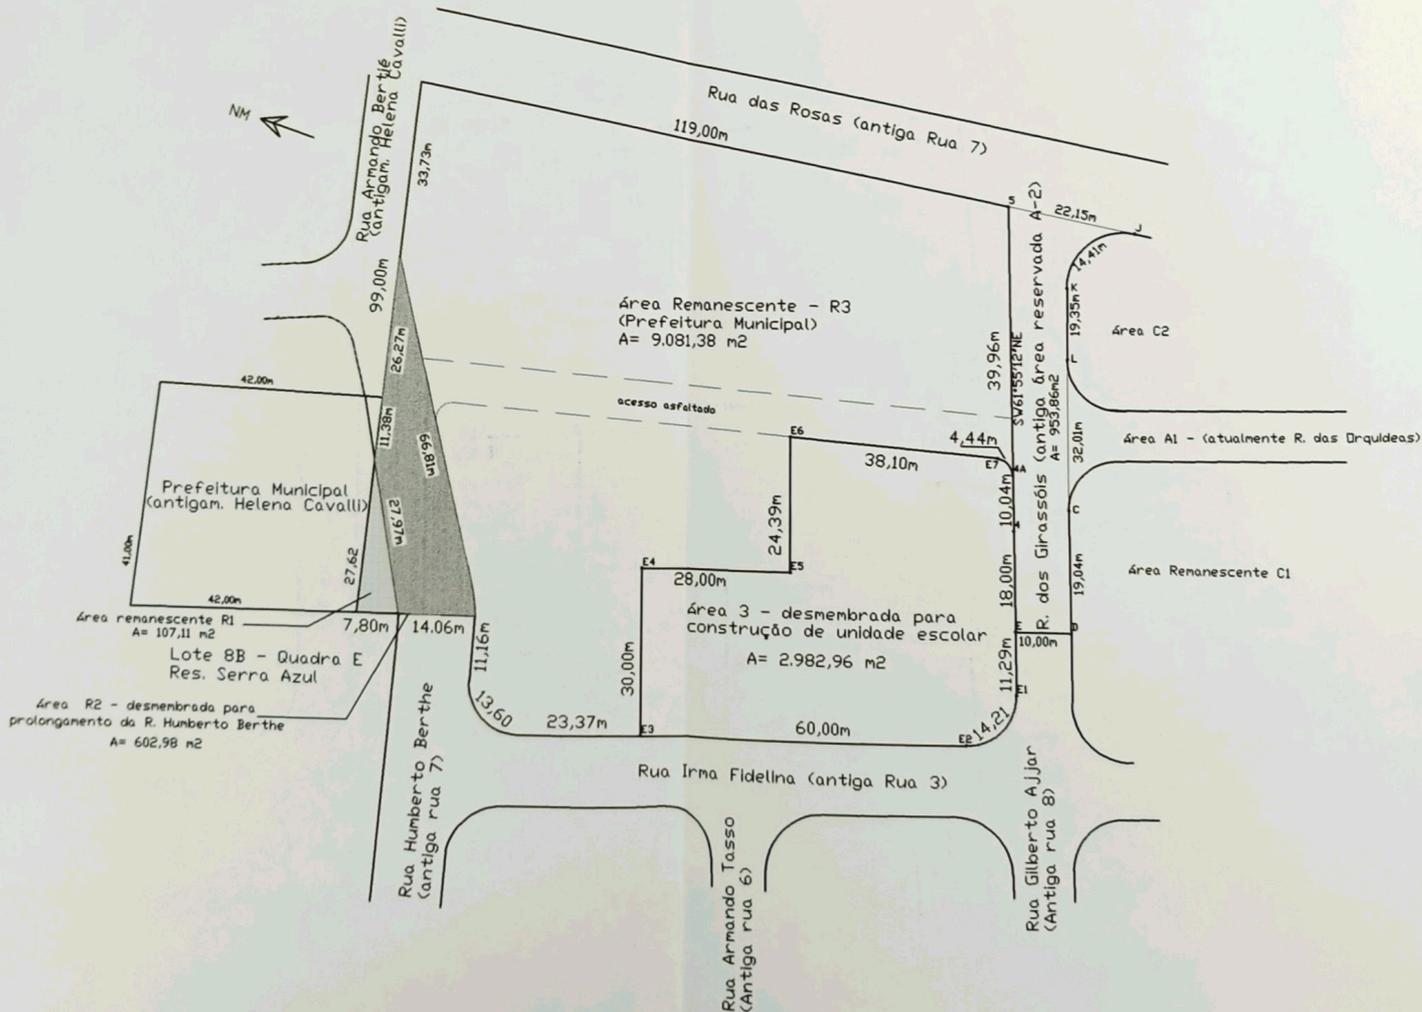
SITUAÇÃO ATUAL



UNIFICAÇÃO DAS ÁREAS



SITUAÇÃO PRETENDIDA



000104

PREFEITURA MUNICIPAL DE LOUVEIRA
ESTADO DE SÃO PAULO



SITUAÇÃO ATUAL
MEMORIAL DESCRITIVO

SISTEMA DE RECREIO

Inicia-se na esquina da Rua das Rosas (antiga Rua 7) e Rua Armando Bertié (antigamente Helena Cavalli), segue confrontando com a Rua das Rosas, até encontrar a Rua dos Girassóis (antiga área reservada A-2), numa distância de 119,00 metros; deflete a direita, numa distância de 59,00 metros, confrontando com a Rua dos Girassóis; deflete novamente a direita em ângulo de 90°, numa distância de 48,00 metros, confrontando com a Área reservada C-3; deflete a esquerda em ângulo de 90° numa distância de 18,00 metros, confrontando com a Área C-3; deflete a direita em ângulo de 90°, numa distância de 73,00 metros, confrontando com o Sistema de Lazer-2 (antigamente Izidoro Dinofre), Rua Humberto Berthe (antigamente Izidoro Dinofre) e com o lote 8B da quadra E do loteamento Res. Serra Azul (antigamente Izidoro Dinofre); deflete a direita em ângulo de 90°, numa distância de 99,00 metros, confrontando com uma Área pertencente a Prefeitura Municipal de Louveira (antigamente Helena Cavalli) por 39,00 metros e com a Rua Armando Bertié (antigamente Helena Cavalli) por uma distância de 60,00 metros até o ponto inicial desta descrição, totalizando uma área de 9.813,00 metros quadrados.

Louveira, 21 de Janeiro de 2005


Eng. José Maria Drezza
Secretário de Planejamento e Obras
CREA 060.117.965.4

APROVADA
Secretaria de Planejamento e Obras
PREFEITURA MUNICIPAL DE LOUVEIRA

Em 28/01/05


ELAINE SUSANYR MIKI
CHEFE DA DIV. DE PLANEJAMENTO, OBRAS E CONSTRUÇÕES
ENG.ª CIVIL - CREA 0601861751

Processo n.º 2003/4269

PREFEITURA MUNICIPAL DE LOUVEIRA
ESTADO DE SÃO PAULO

000105

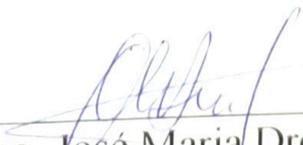


SITUAÇÃO ATUAL
MEMORIAL DESCRITIVO

SISTEMA DE LAZER 2
(do Loteamento Residencial Serra Azul)

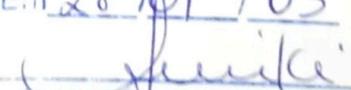
Com área de 2.097,43 metros quadrados, medindo e confrontando: pela frente por 83,37 metros com a Rua Irmã Fidelina (antiga Rua 3); á direita de quem do sistema de lazer olha para a rua Irmã Fidelina por 13,60 metros em curva na confluência da Rua Irmã Fidelina com a Rua Humberto Berthe (antiga Rua 7) e mais 11,16 metros com a Rua Humberto Berthe; no fundo por 99,14 metros com a propriedade da Prefeitura Municipal de Louveira e a esquerda por 11,29 metros com a Rua Gilberto Ajar (antiga Rua 8) e mais 14,21 metros em curva na confluência da Rua Gilberto Ajar com a Rua Irmã Fidelina (antiga Rua 3).

Louveira, 21 de Janeiro de 2005


Eng. José Maria Drezza
Secretário de Planejamento e Obras
CREA 060.117.965.4

APROVADA
Secretaria de Planejamento e Obras
PREFEITURA MUNICIPAL DE LOUVEIRA

Em 28/01/05


ELAINE SUSANYR MIKI
CHEFE DA DIV. DE PLANEJAMENTO, OBRAS E CONSTRUÇÕES
ENG.ª CIVIL - CREA 0301821751

Processo n.º 2005 4269

PREFEITURA MUNICIPAL DE LOUVEIRA
ESTADO DE SÃO PAULO

000106

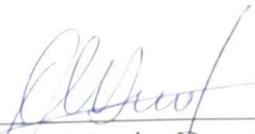


SITUAÇÃO ATUAL
MEMORIAL DESCRITIVO

ÁREA C-3

Com área de 864,00 metros quadrados, que assim se descreve: Inicia-se no ponto 4 , junto a Rua dos Girassóis (antiga área A2) e canto da propriedade da Prefeitura Municipal de Louveira , daí segue confrontando com esta propriedade , em reta , por uma distância de 48,00 metros até encontrar o ponto 3; daí deflete a esquerda e segue com a mesma confrontação , em reta, por uma distância de 18,00 metros até encontrar o ponto 2 , junto ao Sistema de Lazer 2 (antigamente propriedade de José Bertié) ; daí deflete a esquerda e segue confrontando com esta propriedade, em reta , por uma distância de 48,00 metros, até encontrar o ponto E, junto a Rua dos Girassóis (antiga área A-2) ; daí deflete a esquerda e segue em reta , confrontando com esta rua por uma distância de 18,00 metros, até encontrar o ponto 4, inicial desta descrição.

Louveira, 21 de Janeiro de 2005


Eng. José Maria Drezza

Secretário de Planejamento e Obras
CREA 060.117.965.4

APROVADA

Secretaria de Planejamento e Obras
PREFEITURA MUNICIPAL DE LOUVEIRA

Em 28/01/05


ENGINE SUSANYR MIKI

CHEFE DA DIV. DE PLANEJAMENTO, OBRAS E CONSTRUÇÕES
ENG.º CIVIL - CREA 0601861751

Processo n.º 2003 4269



**UNIFICAÇÃO DE ÁREAS
MEMORIAL DESCRITIVO**

**UNIFICAÇÃO DAS ÁREAS: SISTEMA DE RECREIO;
ÁREA C-3 E SISTEMA DE LAZER 2**

Inicia-se na esquina da Rua das Rosas (antiga Rua 7) e Rua Armando Bertié (antigamente Helena Cavalli), segue confrontando com a Rua das Rosas, até encontrar a Rua dos Girassóis (antiga área reservada A-2), numa distância de 119,00 metros; deflete a direita, numa distância de 59,00 metros, confrontando com a Rua dos Girassóis até o ponto 4; segue com a mesma confrontação e na mesma reta com distância de 18,00 metros até o ponto E; daí segue ainda pela mesma reta, confrontando com a Rua Gilberto Ajar (antiga rua 8) com distância de 11,29 metros; deflete a direita em curva na confluência da Rua Gilberto Ajar com a Rua Irmã Fidelina (antiga Rua 3) com desenvolvimento de 14,21 metros; deflete a direita em linha reta confrontando com a Rua Irmã Fidelina numa distância de 83,37 metros; deflete a direita em curva na confluência da Rua Irmã Fidelina com a Rua Humberto Berthe (antiga Rua 7) com desenvolvimento de 13,60 metros; deflete a direita em linha reta, confrontando com a Rua Humberto Berthe numa distância de 11,36 metros; deflete a esquerda numa distância de 14,06 metros, confrontando com a Rua Humberto Berthe; daí segue pela mesma reta confrontando com o lote 8B da quadra E do loteamento Res. Serra Azul, numa distância de 7,80 metros; deflete a direita numa distância de 99,00 metros, confrontando com uma Área pertencente a Prefeitura Municipal de Louveira (antigamente Helena Cavalli) por 39,00 metros e com a Rua Armando Bertié (antigamente Helena Cavalli) por uma

PREFEITURA MUNICIPAL DE LOUVEIRA
ESTADO DE SÃO PAULO

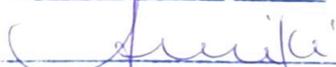


distância de 60,00 metros ate o ponto inicial desta descrição,
totalizando uma área de 12.774,43 metros quadrados.

Louveira, 21 de Janeiro de 2005



Eng. José Maria Drezza
Secretário de Planejamento e Obras
CREA 060.117.965.4

APROVADA
Secretaria de Planejamento e Obras
PREFEITURA MUNICIPAL DE LOUVEIRA
Em 28/01/05


ELAINE SUSANYR MIKI
CHEFE DA DIV. DE PLANEJAMENTO, OBRAS E CONSTRUÇÕES
ENG.º CIVIL - CREA 0601861751
Processo n.º 200514269

PREFEITURA MUNICIPAL DE LOUVEIRA
ESTADO DE SÃO PAULO

000109

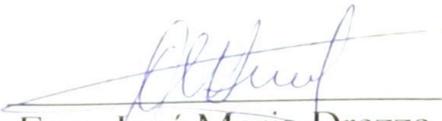


SITUAÇÃO PRETENDIDA
MEMORIAL DESCRITIVO

ÁREA REMANESCENTE R1

Inicia-se no ponto junto a Rua Humberto Berthe (antigamente Rua 7) e com a área remanescente R2; daí segue pela referida área R2, com distância de 27,97 metros; deflete a esquerda confrontando com área da Prefeitura Municipal de Louveira (antigamente Helena Cavalli) com distância de 27,62 metros; deflete a esquerda confrontando com o Lote 8B da quadra E do Loteamento res. Serra Azul (antigamente Izidoro Dinofre) com distância de 7,80 metros até o ponto inicial desta descrição, encerrando uma área de 107,11 metros quadrados.

Louveira, 21 de Janeiro de 2005


Eng. José Maria Drezza
Secretário de Planejamento e Obras
CREA 060.117.965.4

APROVADA
Secretaria de Planejamento e Obras
PREFEITURA MUNICIPAL DE LOUVEIRA

Em 28/01/05


ELAINE SUSANYR MIKI
CHEFE DA DIV. DE PLANEJAMENTO, OBRAS E CONSTRUÇÕES
ENG.º CIVIL - CREA 0601861751

Processo n.º 200314269

PREFEITURA MUNICIPAL DE LOUVEIRA
ESTADO DE SÃO PAULO

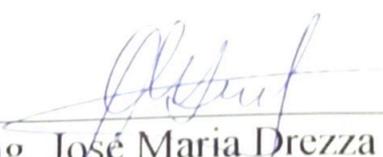


SITUAÇÃO PRETENDIDA
MEMORIAL DESCRITIVO

ÁREA REMANESCENTE R2 – DESMEMBRADA PARA
PROLONGAMENTO DA RUA HUMBERTO BERTHE

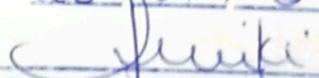
Inicia-se no ponto junto a Rua Humberto Berthe (antigamente Rua 7) e com a área remanescente R1; daí segue pela referida área R1, com distância de 27,97 metros; deflete a direita confrontando com área da Prefeitura Municipal de Louveira (antigamente Helena Cavalli) com distância de 11,38 metros; daí segue pela mesma reta confrontando com a Rua Armando Bertié (antigamente Helena Cavalli) com distância de 26,27 metros; deflete a direita confrontando com a Área Remanescente R3, com distância de 66,81 metros; deflete a direita confrontando com a Rua Humberto Berthe (antigamente Rua 7) com distância de 14,06 metros até o ponto inicial desta descrição, encerrando uma área de 602,98 metros quadrados.

Louveira, 21 de Janeiro de 2005


 Eng. José Maria Drezza
 Secretário de Planejamento e Obras
 CREA 060.117.965.4

APROVADA
 Secretaria de Planejamento e Obras
 PREFEITURA MUNICIPAL DE LOUVEIRA

Em 28/01/05


 ELAINE SUSANYR MIKI
 CHEFE DA DIV. DE PLANEJAMENTO, OBRAS E CONSTRUÇÕES
 ENG.º CIVIL - CREA 0601861751

Processo n.º 2005/4269

PREFEITURA MUNICIPAL DE LOUVEIRA

ESTADO DE SÃO PAULO

000111



SITUAÇÃO PRETENDIDA

MEMORIAL DESCRITIVO

ÁREA REMANESCENTE R3

Inicia-se na esquina da Rua das Rosas (antiga Rua 7) e Rua Armando Bertié (antigamente Helena Cavalli), segue confrontando com a Rua das Rosas, até encontrar a Rua dos Girassóis (antiga área reservada A-2), numa distância de 119,00 metros; deflete a direita, numa distância de 39,96 metros, confrontando com a Rua dos Girassóis até o ponto 4A; segue em curva a direita confrontando com a Área 3, com desenvolvimento de 4,44 metros até o ponto E7; daí segue em linha reta com a mesma confrontação com distância de 38,10 metros até o ponto E6; deflete a esquerda, com distância de 24,39 metros até o ponto E5; deflete a direita com distância de 28,00 metros até o ponto E4; deflete a esquerda com distância de 30,00 metros até o ponto E3, cravado junto a Rua Irmã Fidelina (antiga Rua 3), terminando a confrontação com a Área 3; deflete a direita confrontando com a Rua Irmã Fidelina (antiga Rua 3) com distância de 23,37 metros; deflete a direita em curva na confluência da Rua Irmã Fidelina (antiga Rua 3) com a Rua Humberto Berthe (antiga Rua 7), com desenvolvimento de 13,60 metros; segue em linha reta, confrontando com a Rua Humberto Berthe (antiga rua 7) com distância de 11,16 metros; deflete a esquerda confrontando com a Área Remanescente R2, com distância de 66,81 metros; deflete a direita confrontando com a Rua Armando Bertié (antigamente Helena Cavalli) com distância de 33,73 metros até o ponto

PREFEITURA MUNICIPAL DE LOUVEIRA
ESTADO DE SÃO PAULO

000112



inicial desta descrição, totalizando uma área de 9.081,38 metros quadrados.

Louveira, 21 de Janeiro de 2005

Eng. José Maria Drezza
Secretário de Planejamento e Obras
CREA 060.117.965.4

APROVADA

Secretaria de Planejamento e Obras
PREFEITURA MUNICIPAL DE LOUVEIRA

Em 26/01/05

ELAINE SUSANYR MIKI
CHEFE DA DIV. DE PLANEJAMENTO, OBRAS E CONSTRUÇÕES
ENG.º CIVIL - CREA 0601851751

Processo n.º 200314269

PREFEITURA MUNICIPAL DE LOUVEIRA
ESTADO DE SÃO PAULO



SITUAÇÃO PRETENDIDA
MEMORIAL DESCRITIVO

ÁREA 3- DESMEMBRADA PARA CONSTRUÇÃO DE
UNIDADE ESCOLAR

Inicia-se no ponto E, cravado no alinhamento da Rua Gilberto Ajjar (antiga Rua 8) e em comum com a Rua dos Girassóis (antiga Área reservada A-2); daí segue em linha reta confrontando com a rua, Gilberto Ajjar com distância de 11,29 metros até o ponto E1; deflete a direita em curva na confluência da Rua Gilberto Ajjar com a Rua Irmã Fidelina (antiga Rua 3), com desenvolvimento de 14,21 metros até o ponto E2; daí segue em linha reta confrontando com a Rua Irmã Fidelina com distância de 60,00 metros até o ponto E3; deflete a direita confrontando com a Área Remanescente R3, com distância de 30,00 metros até o ponto E4; deflete a direita com a mesma confrontação com distância de 28,00 metros até o ponto E5; deflete a esquerda com distância de 24,39 metros até o ponto E6; deflete a direita com distância de 38,10 metros até o ponto E7; deflete a direita em curva com desenvolvimento de 4,44 metros até o ponto 4A, cravado no alinhamento da Rua dos Girassóis (antiga Área reservada A-2), terminando a confrontação com a Área Remanescente R3; deflete a direita confrontando com a Rua dos Girassóis com distância de 10,04 metros até o ponto 4; segue com a mesma confrontação e mesma reta

PREFEITURA MUNICIPAL DE LOUVEIRA
ESTADO DE SÃO PAULO



com distância de 18,00 metros até o ponto inicial E,
encerrando uma área de 2.982,96 metros quadrados.

Louveira, 21 de Janeiro de 2005

Eng. José Maria Drezza
Secretário de Planejamento e Obras
CREA 060.117.965.4

APROVADA
Secretaria de Planejamento e Obras
PREFEITURA MUNICIPAL DE LOUVEIRA
Em 28/01/05

ELAINE SUSANYR MIKI
CHEFE DA DIV. DE PLANEJAMENTO, OBRAS E CONSTRUÇÕES
ENG.º CIVIL - CREA 0601861751
Processo n.º 200314269