



PREFEITURA MUNICIPAL DE LOUVEIRA

ESTADO DE SÃO PAULO

**DECRETO Nº 2.019/98
DE 05 DE NOVEMBRO DE 1998**

DISPÕE SOBRE ANEXAÇÃO DE LOTES

**BENEDICTO DOS SANTOS NETTO,
PREFEITO DO MUNICÍPIO DE
LOUVEIRA - SP, NO USO DE SUAS
ATRIBUIÇÕES LEGAIS, E,**

Considerando o processo administrativo nº
0183-8/97 de 28.01.97

Considerando as apreciações técnicas e
jurídicas das Secretarias Competentes,

DECRETA :

ARTIGO 1º - Fica aprovado o projeto de anexação dos lotes 02, 03, 04 e 05, situados na Rua Karl Kielblock, nº 972, Bairro Santo Antônio, neste Município de Louveira, de propriedade de **TOTAL PACK INDÚSTRIA E COMÉRCIO LTDA.**, passando o lote a ter as seguintes medidas e descrições:



PREFEITURA MUNICIPAL DE LOUVEIRA

ESTADO DE SÃO PAULO

Decreto nº 2.019/98

2

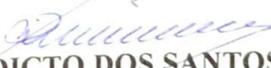
SITUAÇÃO ANEXADA:

A anexação destes lotes dará origem a um único lote com área total de 15.951,97 m² que assim se descreve: tem início no ponto M22A, situado na divisa com o lote nº 01, distante 258,99 m (duzentos e cinquenta e oito metros e noventa e nove centímetros) do término da curva de concordância formada entre a Rua de Acesso ao Reservatório do Bairro Santo Antônio com a Rua de Ligação da Avenida José Nicolau Estabile com a Rua de Acesso ao Reservatório do Bairro Santo Antônio, lado esquerdo de quem daquela entra e segue por esta; daí segue fazendo frente para a Rua de Ligação da Avenida José Nicolau Estabile com a Rua de Acesso ao Reservatório do Bairro Santo Antônio, com distância de 180,00 m (cento e oitenta metros) e rumo de SW 73°14'30" NE, até o ponto R; daí deflete à direita e segue confrontando com o lote nº 06, com distância de 95,93 m (noventa e cinco metros e noventa e três centímetros) até o ponto U; daí, deflete à direita e segue confrontando com Armando Lourenção e outros, com distância de 187,90 m (cento e oitenta e sete metros e noventa centímetros) e rumo de SW 78°58' NE, até o ponto M3.1; daí, deflete à direita e segue confrontando com o lote nº 01, com distância de 78,04 m (setenta e oito metros e quatro centímetros) e rumo de NW 11°02' SE, até o ponto M22A, inicial desta descrição.

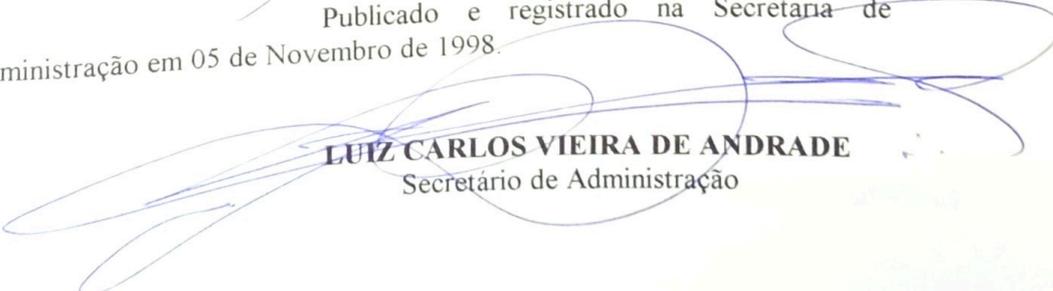
ARTIGO 2º - Fica autorizado o registro perante o Cartório Competente, após cumpridas demais diligências pertinentes.

ARTIGO 3º - Este decreto entra em vigor na data de sua publicação, revogadas as disposições em contrário.

PREFEITURA MUNICIPAL DE LOUVEIRA
Em 05 de Novembro de 1998


BENEDICTO DOS SANTOS NETTO
Prefeito Municipal

Publicado e registrado na Secretaria de
Administração em 05 de Novembro de 1998.


LUIZ CARLOS VIEIRA DE ANDRADE
Secretário de Administração

PROCESSO DE ANEXAÇÃO DE LOTES

MEMORIAL DESCRITIVO DOS TERRENOS

Proprietário: Total Pack Indústria e Comércio Ltda.
Local: Rua: Karl Kielblock n.º 972
Bairro Santo Antônio - Louveira - SP

SITUAÇÃO ATUAL:

Descrição dos lotes a serem anexados:

Lote n.º 02 com área total de 2.670,52 m², que assim se descreve: tem início no ponto M22A, situado na divisa com o lote n.º 01, distante 258,99 m (duzentos e cinquenta e oito metros e noventa e nove centímetros) do término da curva de concordância formada entre a Rua de Acesso ao Reservatório do Bairro Santo Antônio com a Rua de Ligação da Avenida José Nicolau Estabile com a Rua de Acesso ao Reservatório do Bairro Santo Antônio, lado esquerdo de quem daquela entra e sege por esta; daí segue fazendo frente para a Rua de Ligação da Avenida José Nicolau Estabile com a Rua de Acesso ao Reservatório do Bairro Santo Antônio, com distância de 30,00 m (trinta metros) e rumo de SW 73°14'30" NE, até o ponto M; daí, deflete à direita e segue confrontando com o lote n.º 03, com a distancia de 81,26 m (oitenta e um metros e vinte e seis centímetros) até o ponto Y; daí, deflete à direita e segue confrontando com Armando Lourenção e outros, com a distância de 37,20 m (trinta e sete metros e vinte centímetros) e rumo de SW 78°58' NE até o ponto M3.1; daí, deflete à direita e segue confrontando com o lote n.º 01, com distância de 78,04 m (setenta e oito metros e quatro centímetros) e rumo de NW 11°02' SE, até o ponto M22A, inicial desta descrição.

Lote n.º 03 com área total de 2.481,45 m² que assim se descreve: tem início no ponto M, divisa com o lote n.º 02, distante 228,99 m (duzentos e vinte e oito metros e noventa e nove centímetros) do término da curva de concordância formada entre a Rua de Acesso ao Reservatório do Bairro Santo Antônio com a Rua de Ligação da Avenida José Nicolau Estabile com a Rua de Acesso ao Reservatório do Bairro Santo Antônio, lado esquerdo de quem daquela entra e segue por esta; daí, segue fazendo frente para a rua de Ligação da Avenida José Nicolau Estabile com a Rua de Acesso ao Reservatório do Bairro Santo Antônio, com a distancia de 30,00 m (trinta metros) e rumo de SW 73° 14' 30" NE, até o ponto N; daí deflete à direita e segue confrontando com o lote n.º 04, com a distância de 84,17 m (oitenta e quatro metros e dezessete centímetros), até o ponto W; daí deflete à direita e segue confrontando com Armando Lourenção e outros, com a distância de 30,14 m (trinta metros e quatorze centímetros) e rumo de SW 78° 58' NE, até o ponto Y; daí, deflete à direita e segue confrontando com o lote n.º 02, coma distância de 81,26 m (oitenta e um metros e vinte e seis centímetros) até o ponto M, inicial desta descrição.



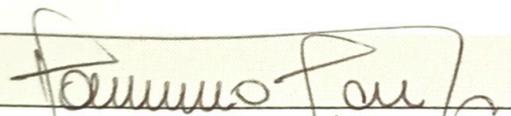
E-mail: gplmau@correionet.com.br

Lote n.º 04 com área total de 7.967,70 m² que assim se descreve: tem início no ponto N, situado na divisa com o lote n.º 03, distante 198,99 m (cento e noventa e oito metros e noventa e nove centímetros) do término da curva de concordância formada entre a Rua de Acesso ao Reservatório do Bairro Santo Antônio com a Rua de ligação da Avenida José Nicolau Estabile com a Rua de Acesso ao Reservatório do Bairro Santo Antônio, lado esquerdo de quem vem daquela entra e segue por esta; daí, segue fazendo frente para a Rua de Ligação da Avenida José Nicolau Estabile com a Rua de Acesso ao Reservatório do Bairro Santo Antônio, com distância de 90,00 m (noventa metros), e rumo de SW 73° 14' 30" NE, até o ponto Q; daí, deflete à direita e segue confrontando com o lote n.º 05, com distância de 92,89 m (noventa e dois metros e oitenta e nove centímetros) até o ponto V; daí, deflete à direita e segue confrontando com Armando Lourenção e outros, com a distância de 90,42m (noventa metros e quarenta e dois centímetros) e rumo de SW 78° 58' NE, até o ponto W; daí, deflete à direita e segue confrontando com o lote n.º 03, com a distância de 84,17m (oitenta e quatro metros e dezessete centímetros), até o ponto N, início desta descrição.

Lote n.º 05 com área total de 2.832,30 m² que assim se descreve: tem início no ponto Q, situado na divisa com o lote n.º 04, distante 108,99 m (cento e oito metros e noventa e nove centímetros) do término da curva de concordância formada entre a Rua de Acesso ao Reservatório do Bairro Santo Antônio com a Rua de Ligação da Avenida José Nicolau Estabile com a Rua de Acesso ao Reservatório do Santo Antônio, lado esquerdo de quem daquela entre e segue por esta; daí, segue fazendo frente para a Rua de Ligação da Avenida José Nicolau Estabile com a Rua de Acesso ao Reservatório do Bairro Santo Antônio, com distância de 30,00 m (trinta metros) e rumo de SW 73° 14' 30" NE, até o ponto R; daí deflete à direita e segue confrontando com o lote n.º 06, com distância de 95,93 m (noventa e cinco metros e noventa e três centímetros) até o ponto U; daí, deflete à direita e segue confrontando com Armando Lourenção e outros, com distância de 30,14 m (trinta metros e quatorze centímetros) e rumo de SW 78° 58' NE, até o ponto V; daí, deflete à direita e segue confrontando com o lote n.º 04, com distância de 92,89 m (noventa e dois metros e oitenta e nove centímetros) até o ponto Q, inicial desta descrição.

Situação Pretendida (Lote 02) :

A anexação destes lotes dará origem a um único lote com área total de 15.951,97 m² que assim se descreve: tem início no ponto M22A, situado na divisa com o lote n.º 01, distante 258,99 m (duzentos e cinquenta e oito metros e noventa e nove centímetros) do término da curva de concordância formada entre a Rua de Acesso ao Reservatório do Bairro Santo Antônio com a Rua de Ligação da Avenida José Nicolau Estabile com a Rua de Acesso ao Reservatório do Bairro Santo Antônio, lado esquerdo de quem daquela entra e segue por esta: daí segue fazendo frente para a Rua de Ligação da Avenida José Nicolau Estabile com a Rua de Acesso ao Reservatório do Bairro Santo Antônio, com distância de 180,00 m (cento e oitenta metros) e rumo de SW 73°14'30" NE, até o ponto R; daí deflete à direita e segue confrontando com o lote n.º 06, com distância de 95,93 m (noventa e cinco metros e noventa e três centímetros) até o ponto U; daí, deflete à direita e segue confrontando com Armando Lourenção e outros, com distância de 187,90 m (cento e oitenta e sete metros e noventa centímetros) e rumo de SW 78° 58' NE, até o ponto M3.1; daí, deflete à direita e segue confrontando com o lote n.º 01, com distância de 78,04 m (setenta e oito metros e quatro centímetros) e rumo de NW 11°02' SE, até o ponto M22A, inicial desta descrição.

**Engenheiro Responsável****ENG.º MAURÍCIO DA SILVA SOUZA**

CREA: 5060573928

**Proprietário****Total Pack Indústria e Comércio Ltda.**

CGC: 71.913.248/0001-91

ANEXAÇÃO DE LOTES - PLANTA

FOLHA:

ÚNICA

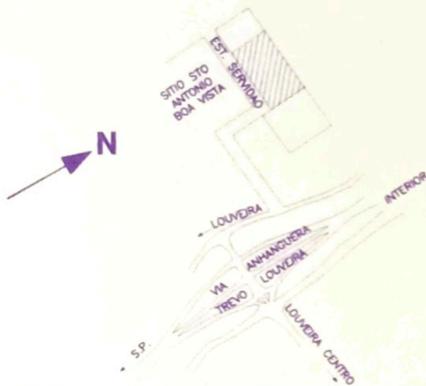
2

ASSUNTO: **ANEXAÇÃO DE LOTES**

PROPRIETÁRIO: **TOTAL PACK
INDÚSTRIA E COMÉRCIO LTDA.**

LOCAL: **RUA: KARL KIELBLOCK n.º 972**
BAIRRO SANTO ANTONIO-MUNICÍPIO DE LOUVEIRA-SP

SITUAÇÃO SEM ESCALA



DECLARO QUE A APROVAÇÃO DO PROJETO NÃO IMPLICA NO RECONHECIMENTO POR PARTE DA PREFEITURA NO DIREITO DE PROPRIEDADE DO TERRENO.

Proprietário:
TOTAL PACK - INDUSTRIA E COMERCIO LTDA
CGC.: 71.913.248/0001-91

QUADRO DE ÁREAS:

SITUAÇÃO ATUAL

LOTES	ÁREAS M2
02	2.670,52
03	2.481,45
04	7.967,70
05	2.832,30

SITUAÇÃO PRETENDIDA

LOTES	ÁREAS M2
02	15.951,97

Autor do projeto:

ENGO.: MAURÍCIO DA SILVA SOUZA
CREA: 5060573928
ART: 506057392898004

Eng. Responsável:

ENGO.: MAURÍCIO DA SILVA SOUZA
CREA: 5060573928
ART: 506057392898004

ESPAÇO DESTINADO A PREFEITURA

APROVADA
Secretaria de Planejamento e Obras
Prefeitura Municipal de Louveira

Em 20/10/98

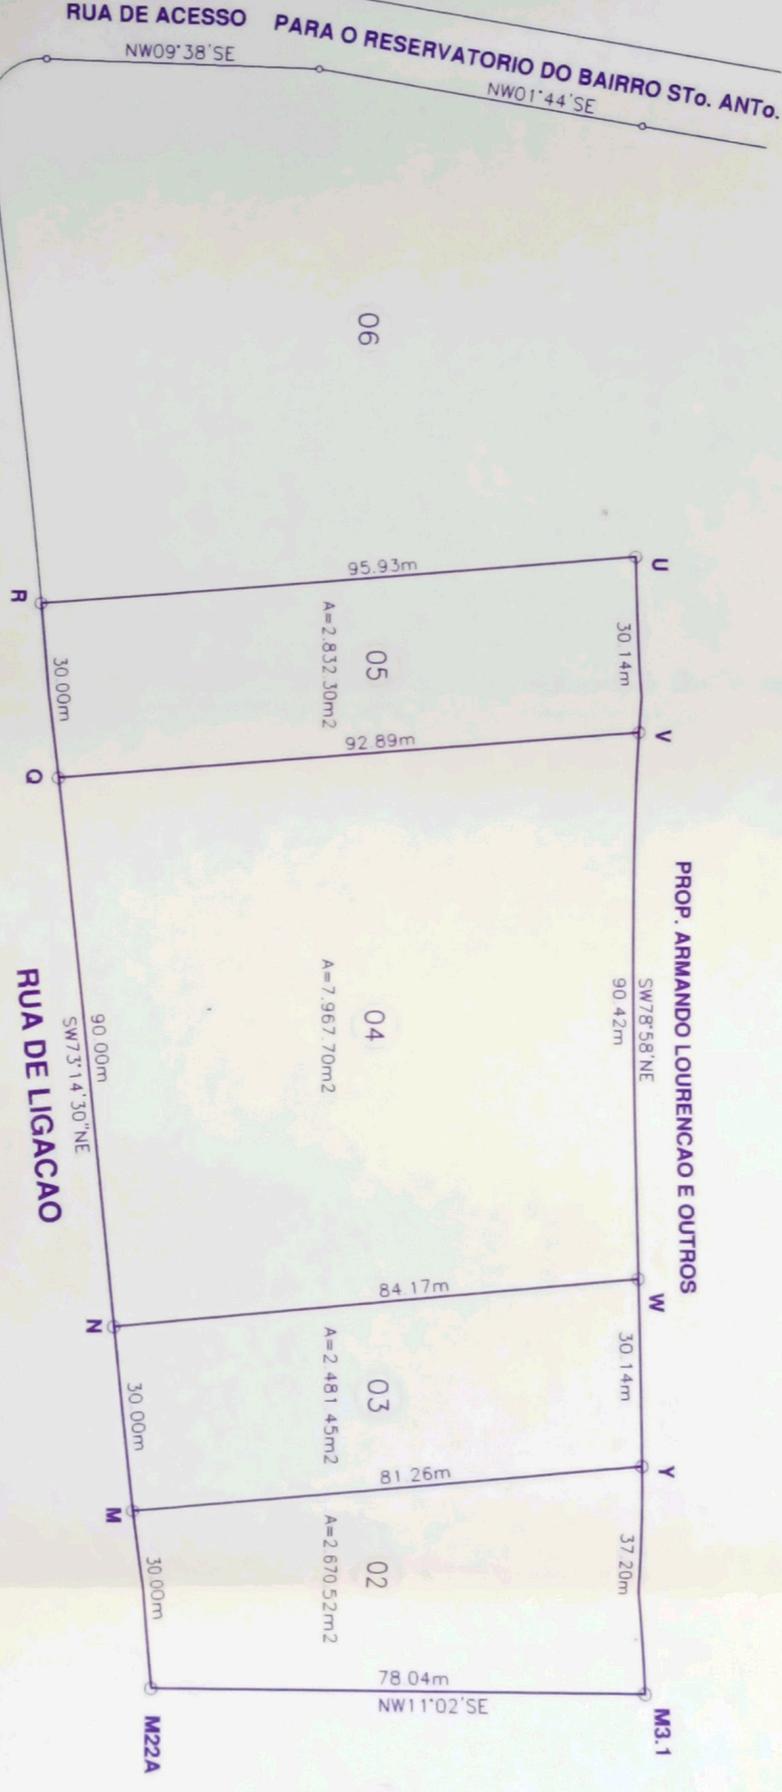
EDSON RICARDO M PISSULIN
ENG.º CIVIL CREA 5060109128/D

Processo n.º 97/183-8

RUA DE ACESSO PARA O RESERVATORIO DO BAIRRO ST. ANTO.
 NW09°38'SE
 NW01°44'SE

SITUACAO ATUAL

ESCALA 1/500



RUA DE ACESSO PARA O RESERVATORIO DO BAIRRO Sto. ANTO.

NW09°38'SE

NW01°44'SE

SITUACAO PRETENDIDA
ESCALA 1/500

06

85.93m

R

U

PROP. ARMANDO LOURENCAO E OUTROS

S18°28'30"NE
187.50m

02

A=15.951,97m²

RUA DE LIGACAO

S18°00'00"NE
S18°31'14"00"NE
180.00m

78.64m

NW11°02'SE

M3.1

M22A

01