



Prefeitura Municipal de Louveira
Estado de São Paulo

Cidade de
LOUVEIRA

000131



DECRETO N.º 2.426/2001
DE 14 DE AGOSTO DE 2001.

DISPÕE SOBRE DESDOBRO DE LOTE.

JOSÉ CARLOS MARTINS DE TOLEDO, Prefeito do Município de Louveira, Estado de São Paulo, no uso de suas atribuições legais, e,

Considerando o processo administrativo n.º 98/1204-0,

Considerando as apreciações técnicas e jurídicas das Secretarias Competentes,

DECRETA :

Artigo 1º - Fica aprovado o projeto de desdobro do lote 13 da Quadra K, situado na Rua Seis (atual Rua João Crispim), Loteamento Residencial Burck, Bairro Santo Antonio, na cidade de Louveira, de propriedade de **SEVERINO VIEIRA DA SILVA E ALISSON BRUNO LUCAS DA SILVA**, passando os lotes a terem as seguintes medidas e descrições:

SITUAÇÃO DESDOBRADA:

LOTE 13-A: Medindo 5,00 metros de frente para a Rua Seis (Atual Rua João Crispim), fundos 5,00 metros para o lote 2; lado direito 25,00 metros para o lote 13-B; 25,00 metros lado esquerdo para o lote 12, encerrando uma área de 125,00 metros quadrados.

rau f



Prefeitura Municipal de Louveira
Estado de São Paulo

Cidade de
LOUVEIRA

000132



Decreto n.º 2.426/2001

LOTE 13-B: Medindo 5,00 metros de frente para a Rua Seis (atual Rua João Chrispim), fundos 5,00 metros para o lote 2, lado direito 25,00 metros para o lote 14; 25,00 metros lado esquerdo para o lote 13-A; encerrando uma área de 125,00 metros quadrados.

Artigo 2º - Fica autorizado o registro perante o Cartório Competente, após cumpridas demais diligências pertinentes.

Artigo 3º - Este Decreto entrará em vigor na data de sua publicação, revogadas as disposições em contrário.

PREFEITURA MUNICIPAL DE LOUVEIRA
Em 14 de agosto de 2001.

JOSÉ CARLOS MARTINS DE TOLEDO
Prefeito Municipal

Publicado e registrado na Secretaria de Administração em 14 de agosto de 2001.

LENY KELLI MARTINS DE TOLEDO ROVERI
Secretária de Administração



MEMORIAL DESCRITIVO

TITULO : DESDOBRO DE LOTE

PROPRIETÁRIOS: SEVERINO VIEIRA DA SILVA

ALISSON BRUNO LUCAS DA SILVA

LOCAL :Rua : Seis (atual Rua: João Chrispim),Lote 13 ,Quadra K , Loteamento Residencial Burck, Bairro Santo Antonio , Louveira-SP

ÁREA TERRENO 250,00 m2

SITUAÇÃO ATUAL

LOTE SOB N.13 ----Medindo 10,00 metros de frente para a Rua: Seis (atual Rua: João Chrispim); Fundos 10,00 metros para o Lote 2; Lado direito 25,00 metros para o Lote 14; 25,00 metros lado esquerdo para o Lote 12; contendo uma área de 250,00 metros quadrados.

SITUAÇÃO PRETENDIDA

LOTE SOB N. 13A ----Medindo 5,00 metros de frente para a Rua:Seis (atual Rua: João Chrispim), Fundos 5,00 metros para o Lote 2; Lado direito 25,00 metros para o Lote 13B; 25,00 metros lado esquerdo para o Lote 12; encerrando uma área de 125,00 metros quadrados.

LOTE SOB N. 13B ----Medindo 5,00 metros de frente para a Rua: Seis (atual Rua: João Chrispim), Fundos 5,00 metros para o Lote 2; Lado direito 25,00 metros para o Lote 14; 25,00 metros lado esquerdo para o Lote 13 A; encerrando uma área de 125,00 metros quadrados.

Louveira, 26 de Março de 2001

000134



Severino Vieira da Silva
Proprietário
Severino Vieira da Silva

Alisson B Lucas da Silva
Proprietário
Alisson Bruno Lucas da Silva

Andréa Santanna
Responsável Técnica e Autora do projeto
Andréa Santanna
Engenheira Civil
CREA 5060790859
ART 1366935

ADAVOSQ

PROJETO COMPLETO

00013 F.U.

DESDOBRO DE LOTE

PROPRIETÁRIOS – SEVERINO VIEIRA DA SILVA
ALISSON BRUNO LUCAS DA SILVA




LOCAL – RUA SEIS (ATUAL R. JOÃO CHRISPIM), LT.13, QD."K",
LOT. RES. BURCK, BAIRRO SANTO ANTONIO, LOUVEIRA/SP

ESCALA – 1:100

JUNHO/2001

SITUAÇÃO S/ ESCALA

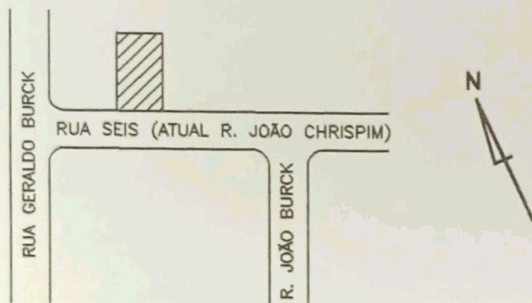

DECLARO QUE A APROVACAO DO PROJETO NAO IMPLICA
NO RECONHECIMENTO POR PARTE DA PREFEITURA DO
DIREITO DE PROPRIEDADE DO TERRENO

SEVERINO VIEIRA DA SILVA
PROPRIETARIO

ÁREA EM m2

SITUAÇÃO ATUAL

LOTE 13 250.00

SITUAÇÃO PRETENDIDA

LOTE 13A 125.00
LOTE 13B 125.00

ALISSON BRUNO LUCAS DA SILVA
PROPRIETARIO

RESPONSÁVEL TÉCNICA E AUTORA DO PROJETO
ANDRÉA SANTANNA
CREA N° 5060790859
ART N° 1366935

APROVADA

Secretaria de Obras e Serviços Públicos
Prefeitura Municipal de Louveira

Em 20/06/2001

EDSON RICARDO M. PISSULIN
Eng° Civil - CREA 5060109128/D

Processo n.º 981/2001

LOTE 2

10.00

LOTE 12

25.00

LOTE 13
250.00m²

25.00

LOTE 14

10.00

RUA 08 (ATUAL RUA JOÃO CHRISPIM)


SITUAÇÃO ATUAL



LOTE 2

5.00

5.00

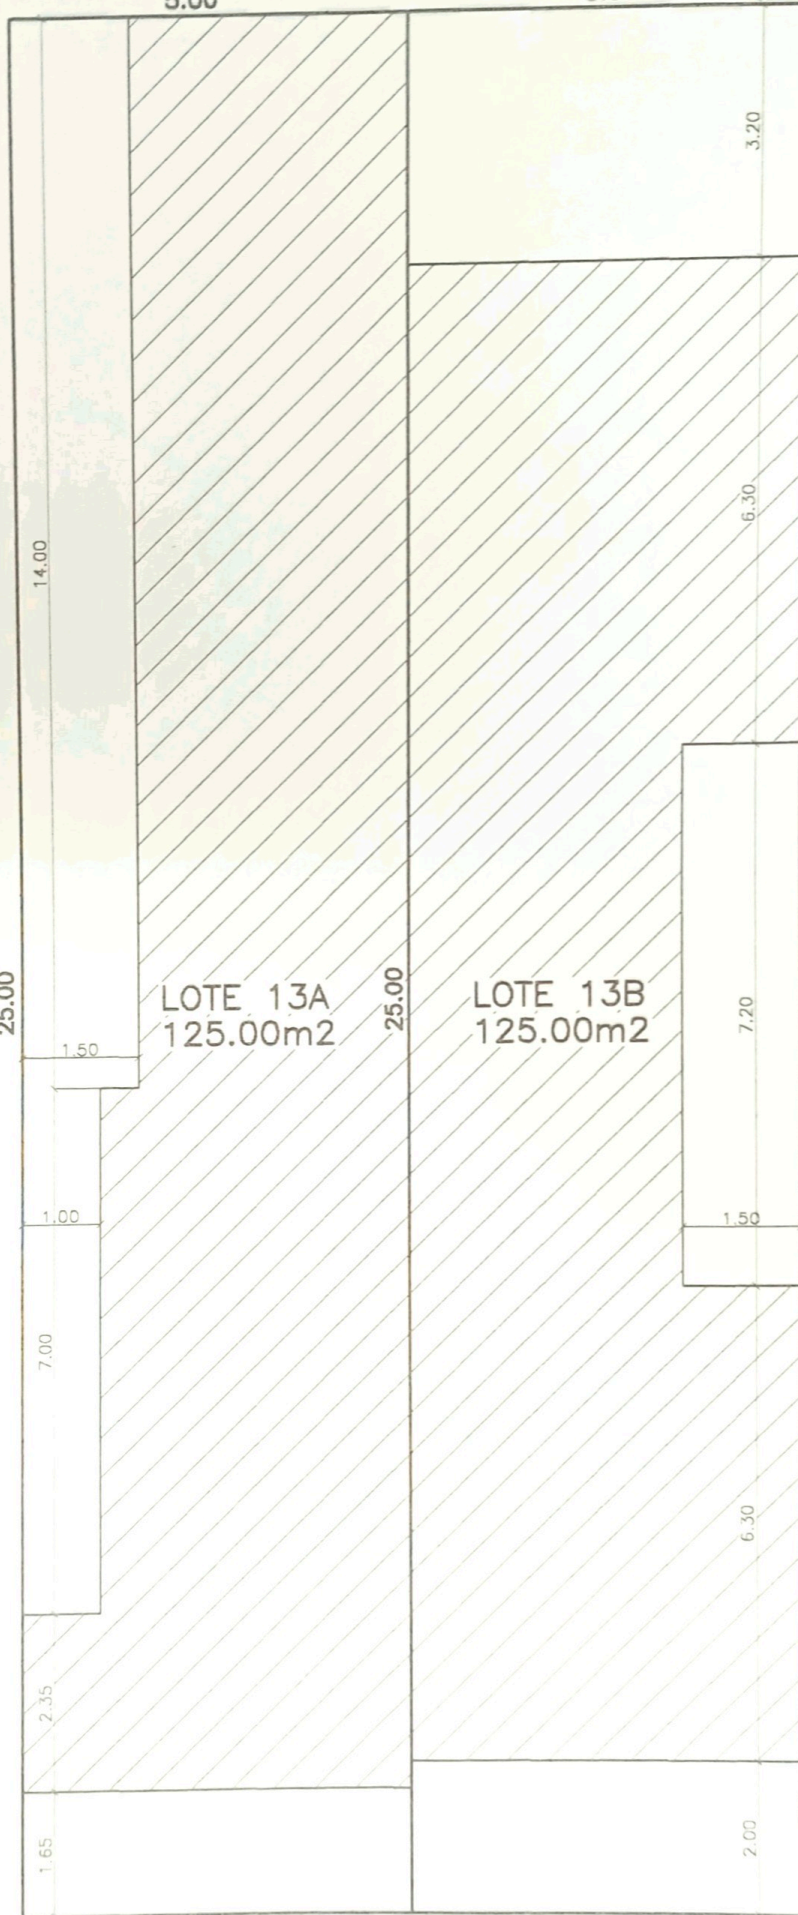

LOTE 12

25.00

LOTE 13A
125.00m²

25.00

LOTE 13B
125.00m²

25.00

LOTE 14

LEGENDA

CONSTRUÇÃO EXISTENTE

5.00

5.00

RUA 06 (ATUAL RUA JOÃO CHRISPIM)

SITUAÇÃO PRETENDIDA