



Prefeitura Municipal de Louveira

ESTADO DE SÃO PAULO

DECRETO Nº 764 DE 28 DE DEZEMBRO DE 1.984

Dispõe sobre a fixação de apuração do valor mínimo de custo de mão de obra de construção civil.

Dr. Eleutério Bruno Malerba Filho, Prefeito Municipal de Louveira, Estado de São Paulo, no uso de suas atribuições legais:-

DECRETA:

Artigo 1º:- A apuração de valor mínimo de obra de edificações civil, para efeito de incidência do Imposto Sobre Serviços de Qualquer Natureza, previsto no artigo 39 do Código Tributário Municipal, será feita em conformidade com a tabela abaixo:


TABELA DE PREÇOS POR METRO QUADRADO DE CONSTRUÇÃO EM Cr\$ 1,00

USO DA CONSTRUÇÃO	LUXO	ALTO	MÉDIO	POPULAR
RESIDENCIAL	116.100	97.875	88.200	35.900
APARTAMENTOS	92.900	73.350	67.050	--- ---
COMERCIAL, ESCRITÓRIOS E SERVIÇOS				
INDUSTRIAL	94.050	72.900	54.900	34.560 (*)
ESPECIAL, (PISCINA, RE FORMA E ETC.)	82.350	66.600	56.250	29.100


(*) Valor Aplicável para BARRACÃO E TELHEIRO

Artigo 2º:- Este Decreto entra em vigor na data de sua publicação, revogadas as disposições em contrário.

Prefeitura Municipal de Louveira
Em 28 de Dezembro de 1.984

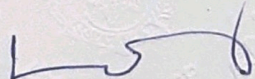
Dr. Eleutério Bruno Malerba Filho
Prefeito Municipal

Publicado e Registrado no Departamento de Administração em 28 de Dezembro de 1.984.

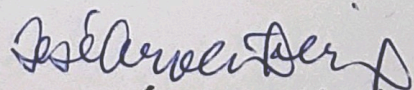
José Argentieri
Diretor do Departamento de Administração

PROJETO COMPLETO DE DESAPROPRIAÇÃO DE UMA ÁREA.

PREFEITURA MUNICIPAL DE LOUVEIRA


ADM: DR. ELEUTÉRIO BRUNO MALERBA FILHO.

LOCAL: ÁREA CONTÍGUA AO JARDIM 21 DE MARÇO

ESCALA: 1 : 500

SITUAÇÃO

esc. 1:5000

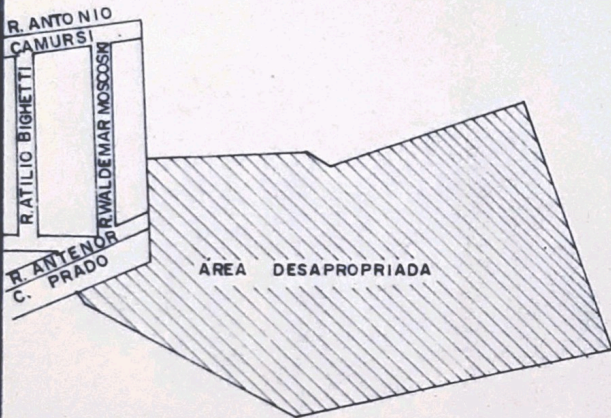

ÁREAS

M²

ÁREA TOTAL _____ 54.98947

PETRUS JOHANNES SCHOLTEN
Diretor do Dep. de Obras, Planejamento
e Serviços Públicos

MARCOS GUGLIELMIN
Topógrafo

DR. ELEUTÉRIO BRUNO MALERBA Fo.
PREFEITO MUNICIPAL

CARLOS ALBERTO PINTO SPILBORGH

JARDIM 21
DE MARCO

RUA WALDEMAR
MOSCOSKI

RUA ANTENOR
CASEMIRO DO PRADO

$53^{\circ}32'43''$ SE - 120,54 m

$33^{\circ}22'00''$ NE - 68,76 m

$81^{\circ}50'37''$ SE - 50,80 m


$1^{\circ}40'36''$ NE - 7,72 m

CELSO JOSÉ STECK



ANTONIO RODRIGUES FILHO


$27^{\circ}33'56''$ NW - 210,97 m

VERA STECK DE ANDRADE

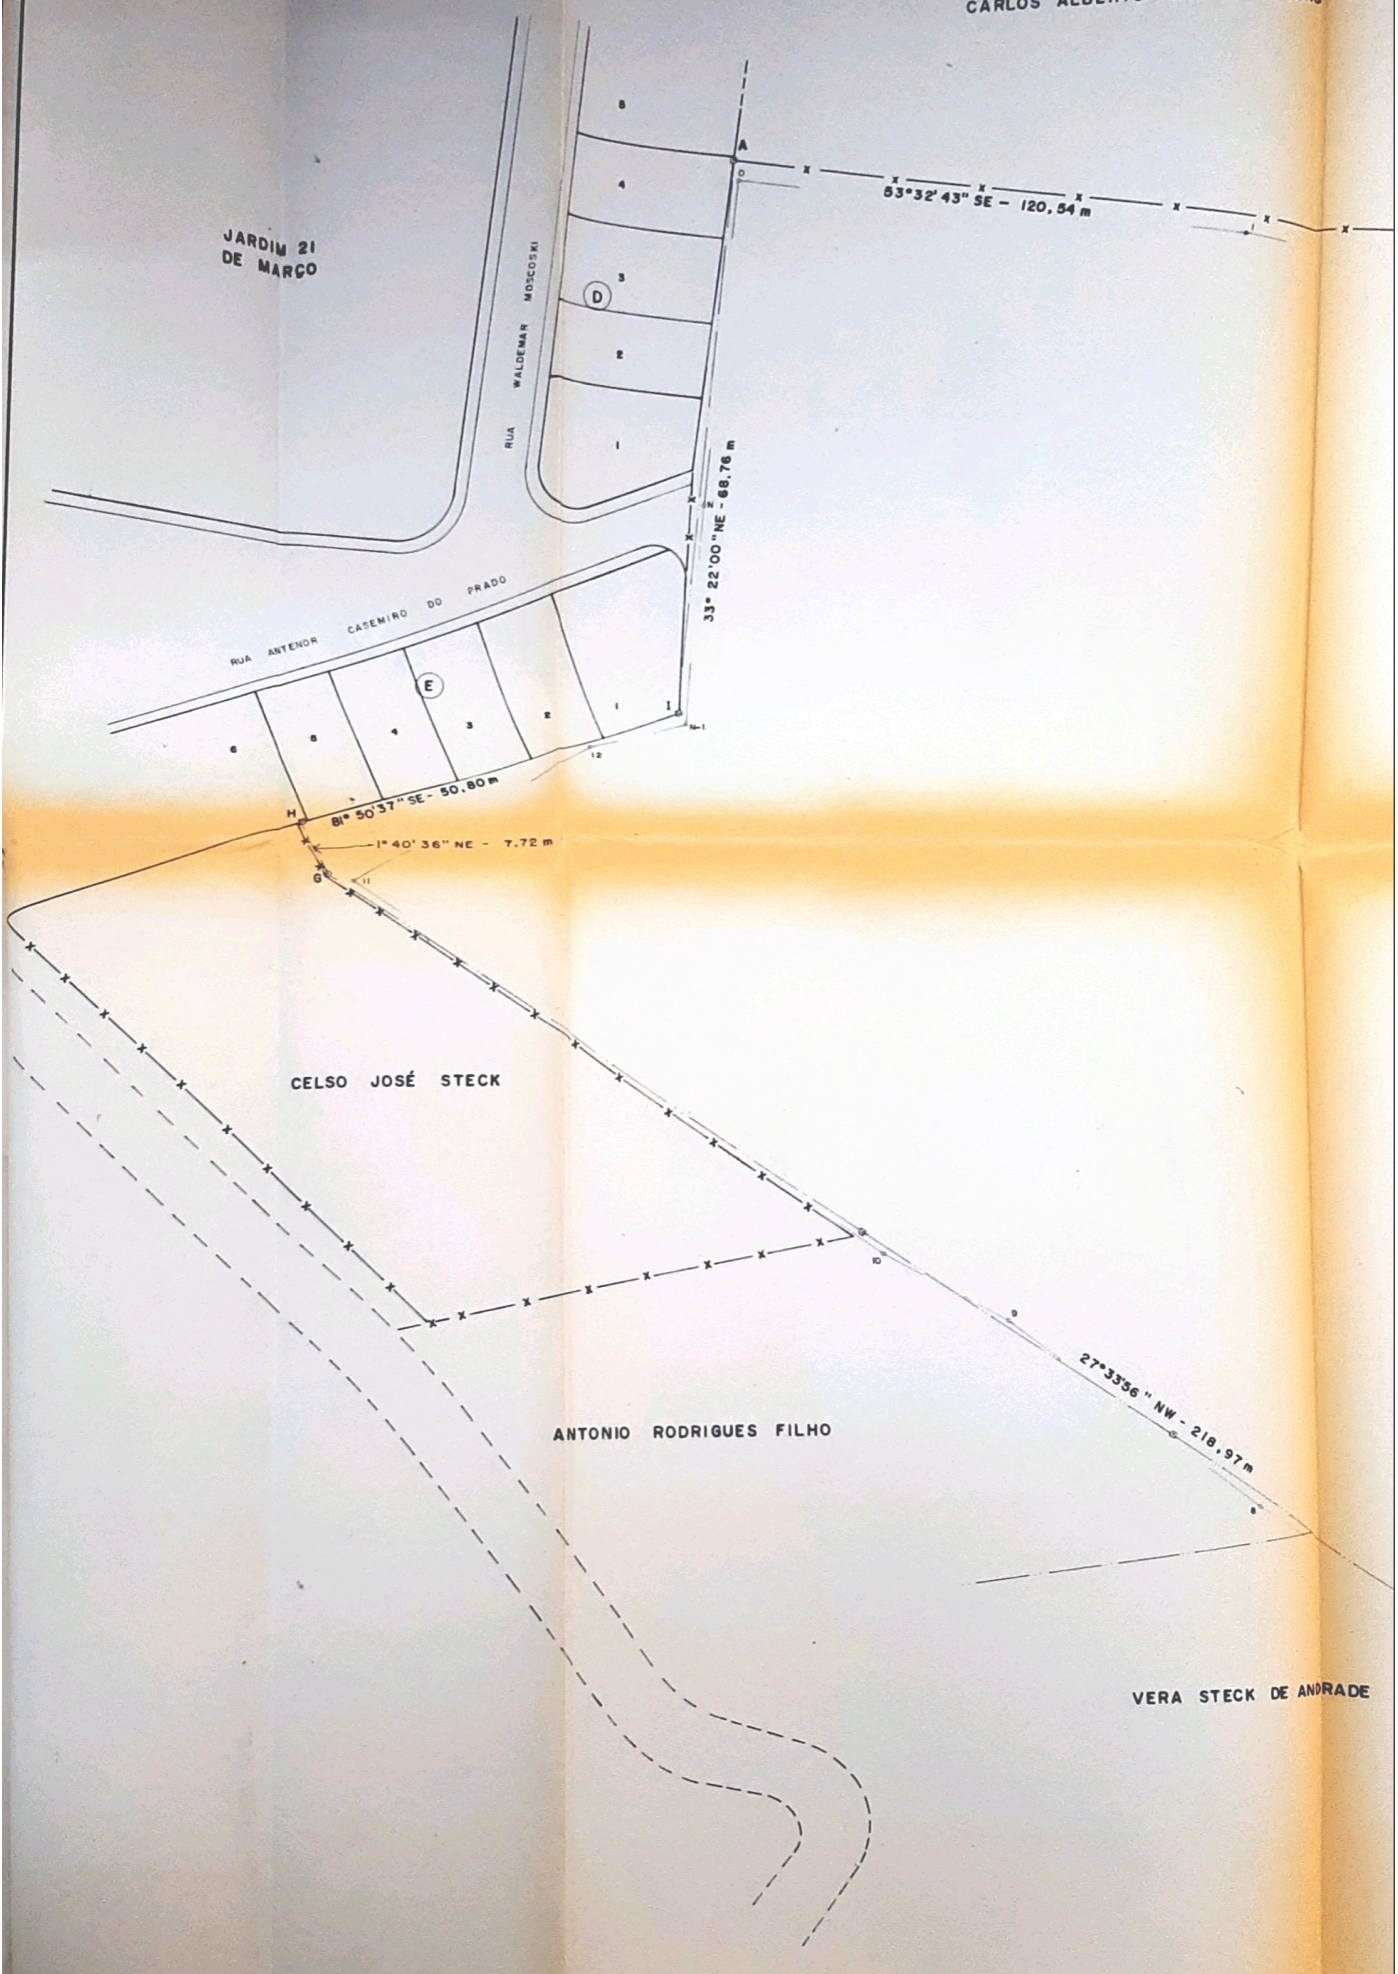

ADILSON STECK

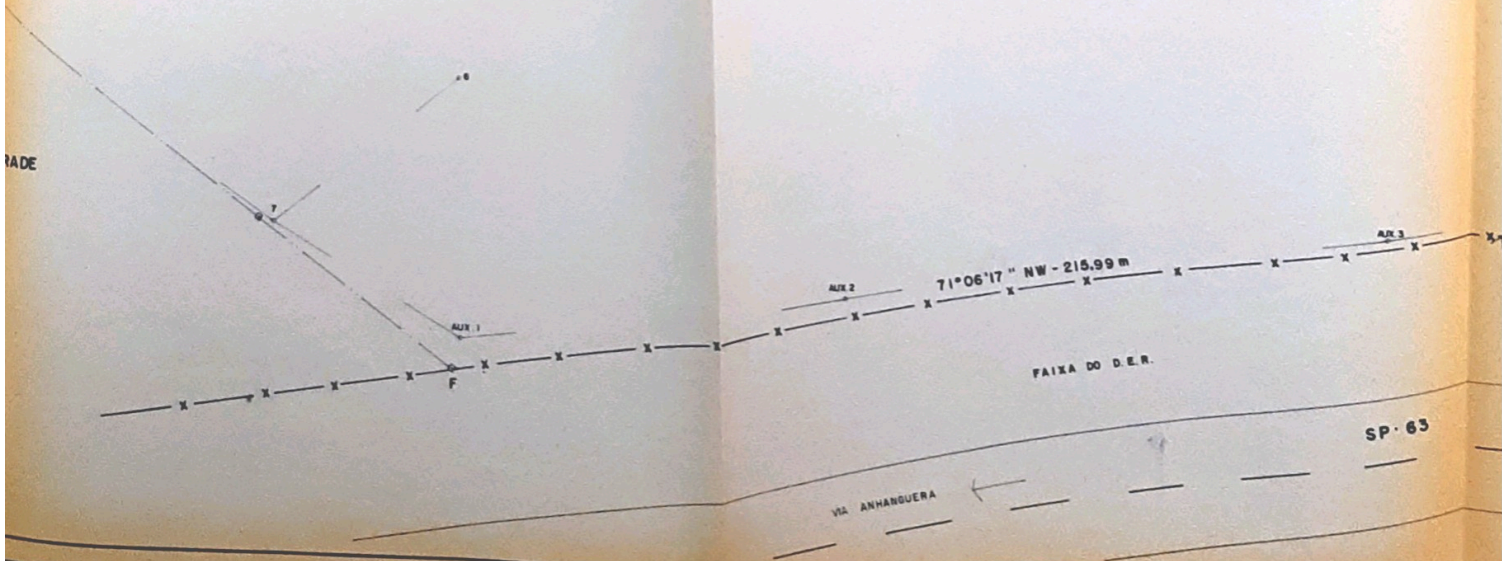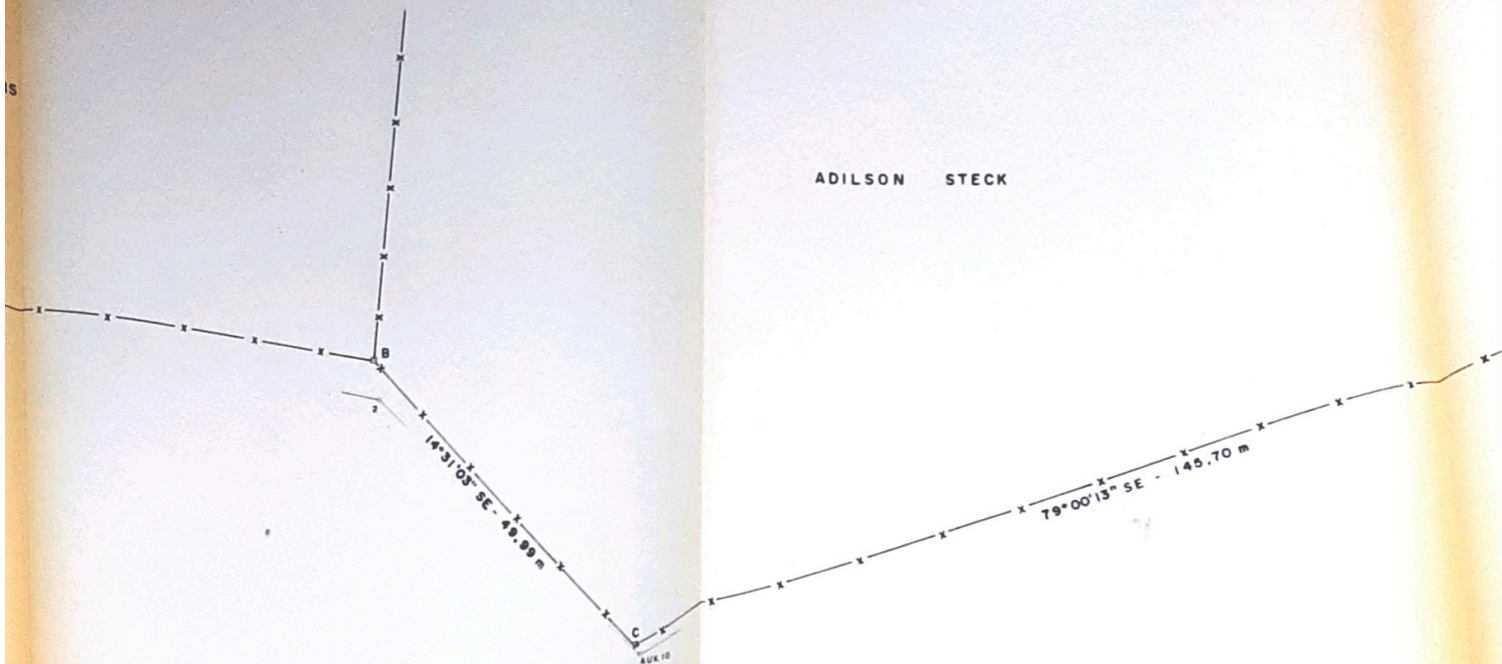


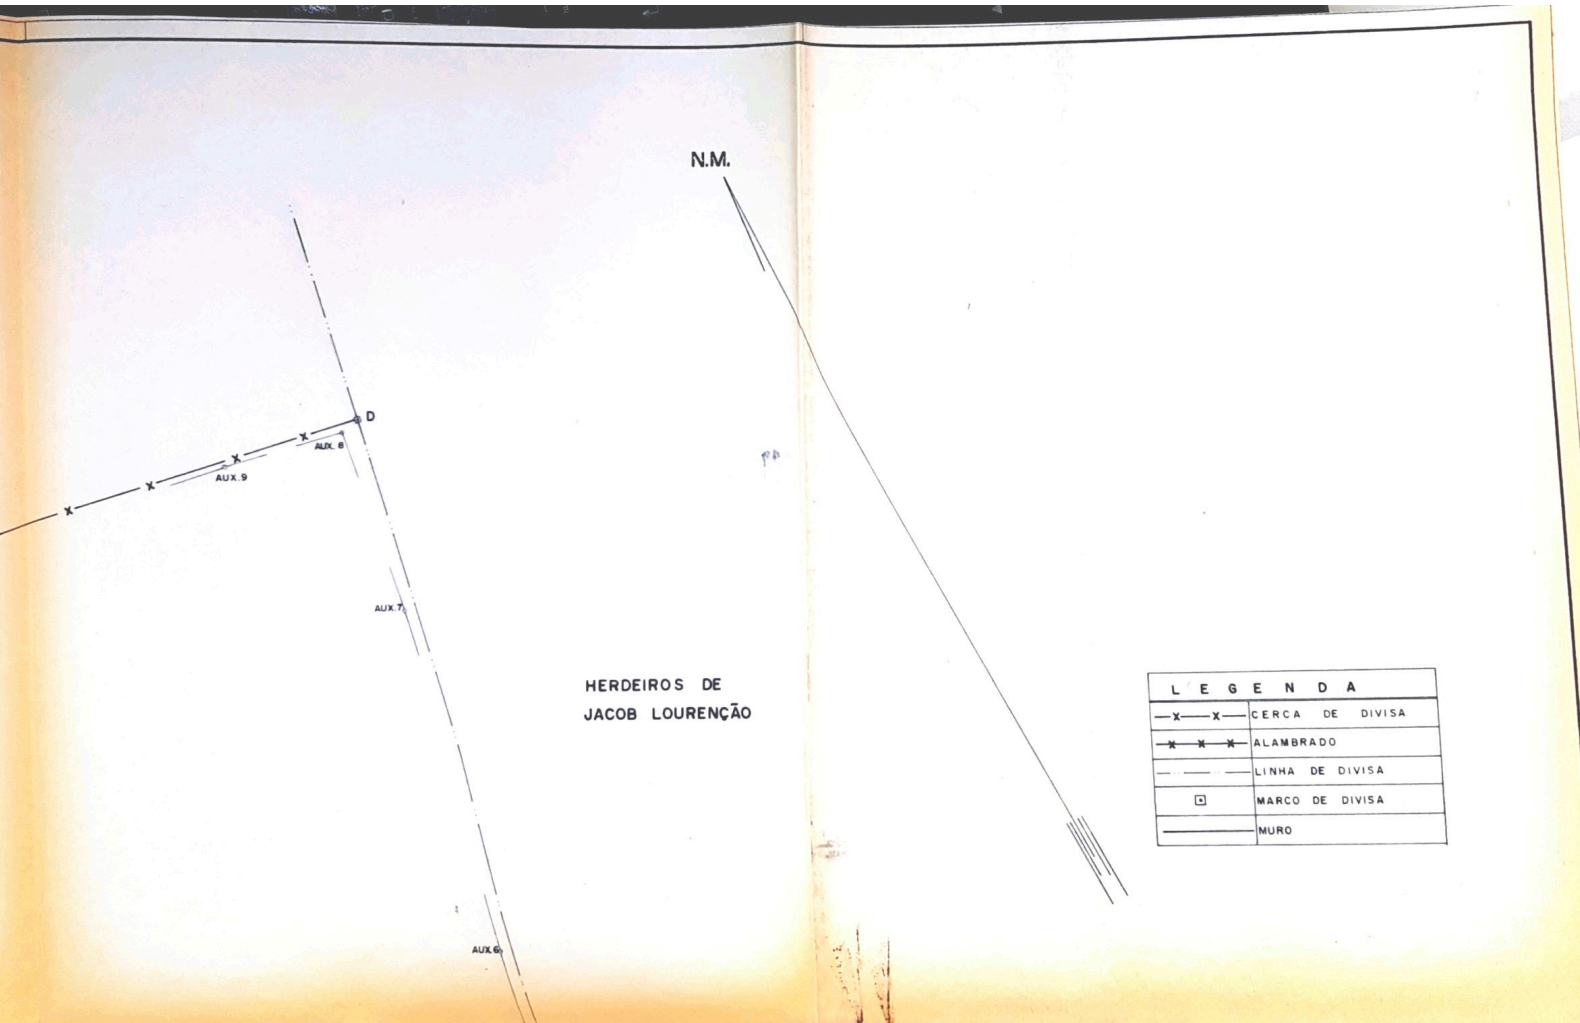


N.M.

HERDEIROS DE
JACOB LOURENÇÃO

L E G E N D A	
— X — X —	CERCA DE DIVISA
— X — X — X —	ALAMBRADO
— — — —	LINHA DE DIVISA
□	MARCO DE DIVISA
— — — —	MURO

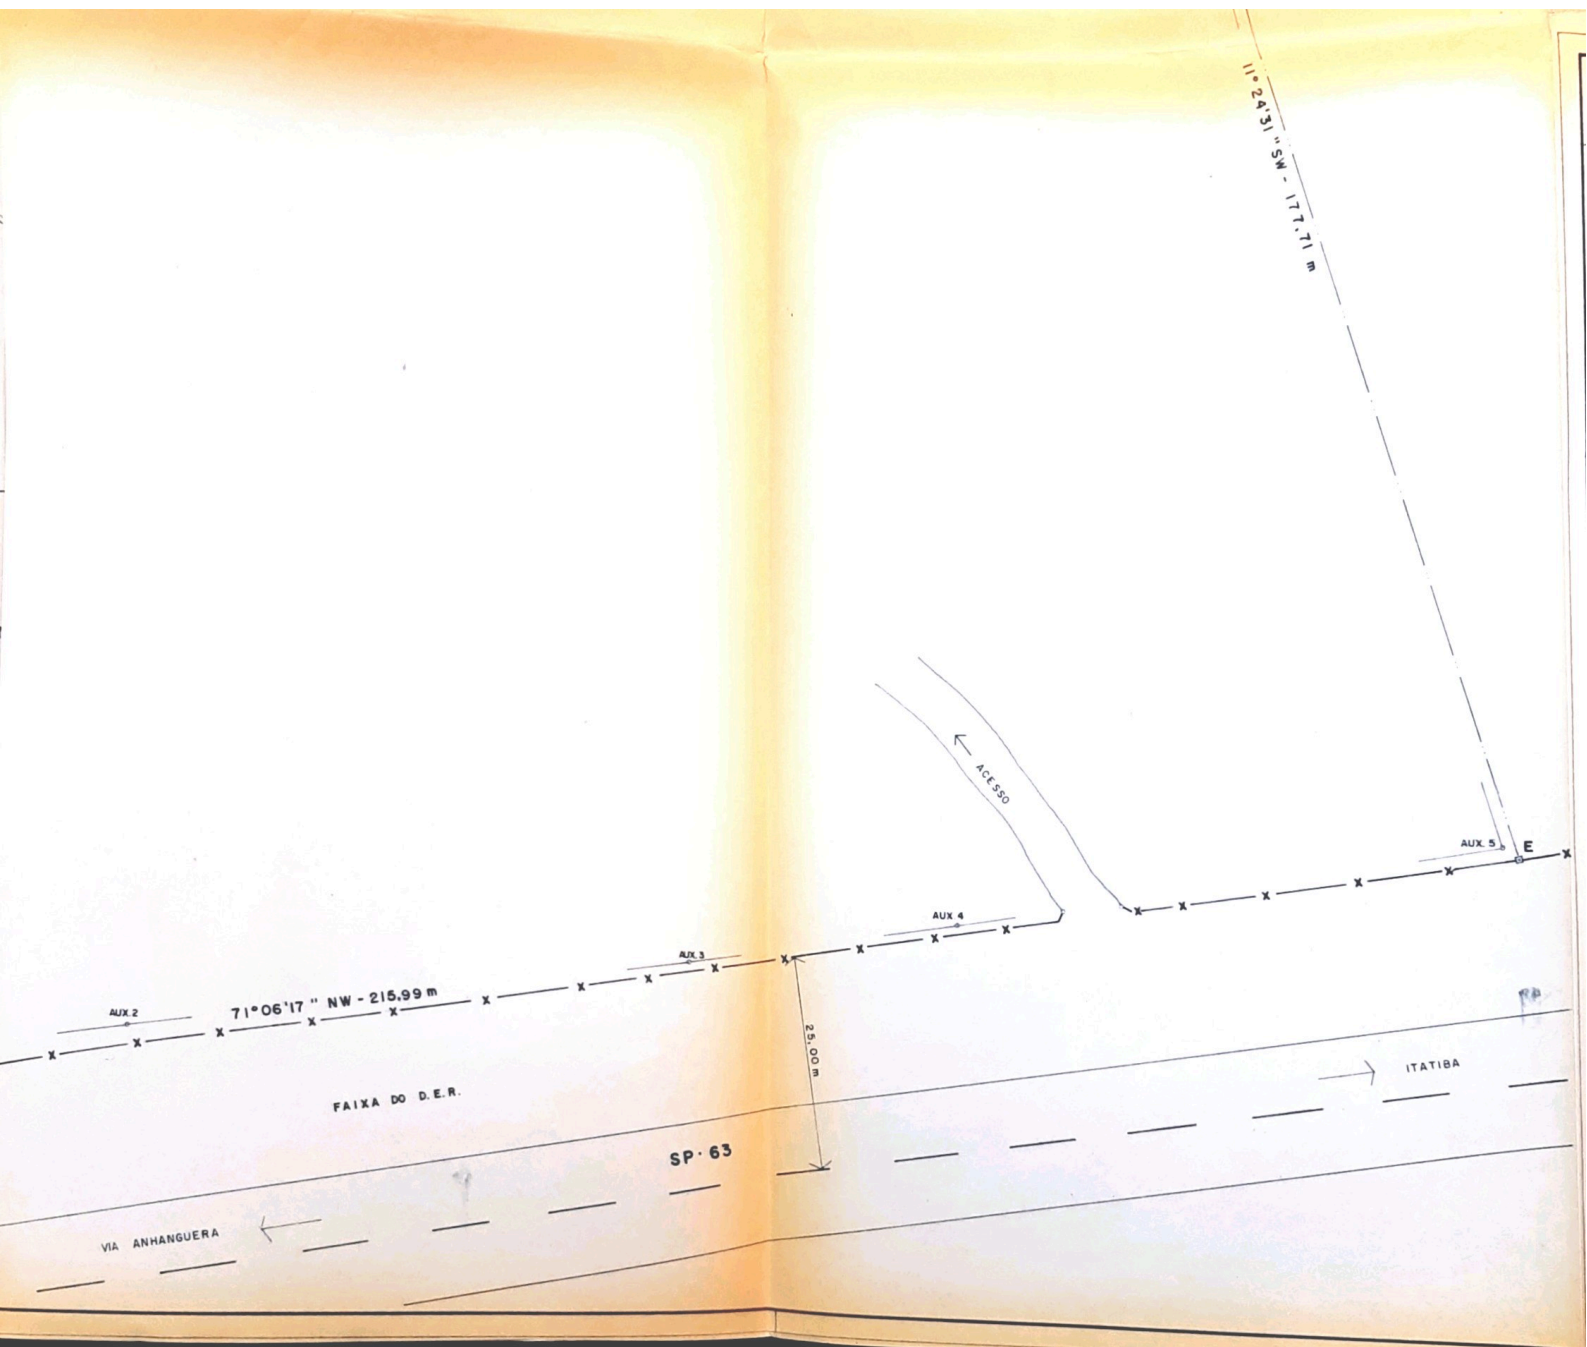

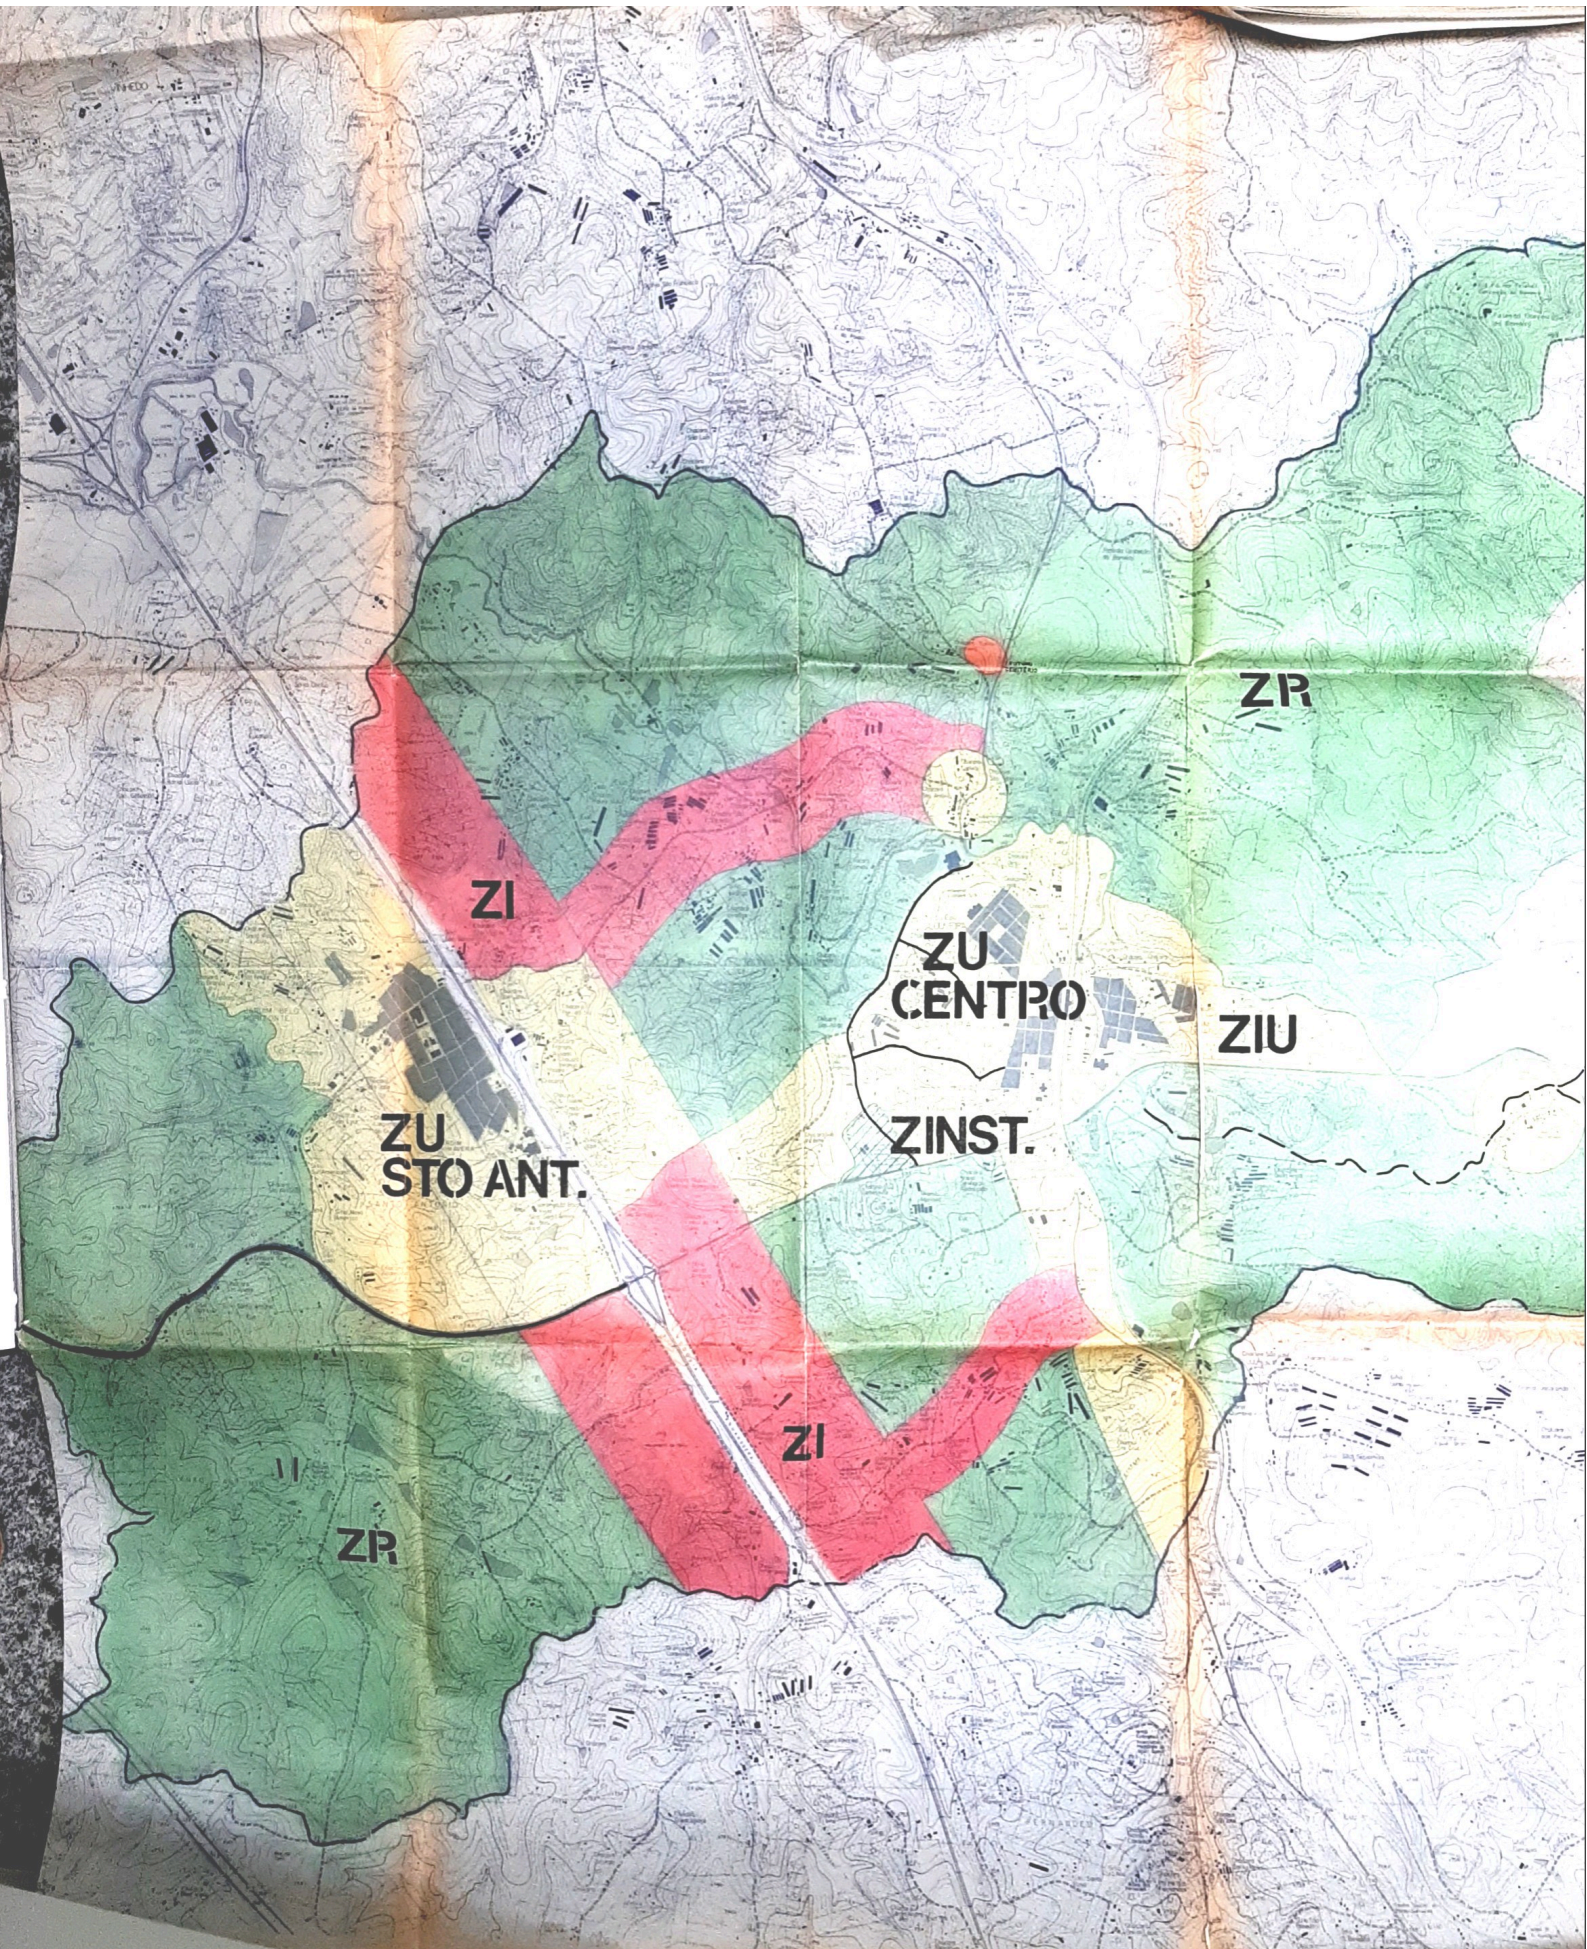

ZI

ZR

ZU
CENTRO

ZIU

ZU
STO ANT.

ZINST.


ZI


ZR


PREFEITURA MUNICIPAL DE LOUVEIRA

Administração:

DR. ELEUTÉRIO B. MALERBA FILHO

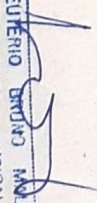
DR. ELEUTÉRIO B. MALERBA FILHO
PREFEITO MUNICIPAL

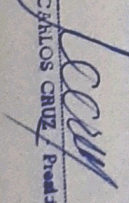CAMARA MUNICIPAL DE LOUVEIRA

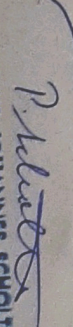ANTONIO CARLOS CRUZ
Presidente


PETRUS JOHANNES SCHOLTEN
Diretor do Dep. de Cris. e Planejamento
e Serviços Públicos

RODOVIAS / FERROVIAS


- Auto estrada
 - Estrada pavimentada
 - Estrada sem pavimentação
 - Estrada em construção
 - Código Federal Estadual Municipal
 - Caminho Trilina
 - Estrada de ferro
- HIDROGRAFIA**
- Rio
 - Ribeirão e Corrego
 - Curso d'água intermitente
 - Lago
 - Represa Barragem

CONVENÇÕES CARTOGRÁFICAS

- Vaso
 - Terreno sujeito a inundação
 - Brejo ou Pantano
- VEGETAÇÃO**
- Cultura
 - Mato Macega
- PLANIMETRIA**
- Rua pavimentada
 - Rua sem pavimentação
 - Área densamente edificada
 - Edifício importante
 - Construção isolada
 - Limite estadual
 - Limite municipal

- Rocha
 - Areia
 - Muro, Cerca
 - Carreadores
 - Linha transmissora de energia
 - Vertice
- ALTIMETRIA**
- Curvas de nível
 - Pto. trigonométrico Ref. de nível
 - Ponto Astronômico Cotas
- OBRAS DE ARTE**
- Bueiro Ponte
 - Corte
 - Aterro

DECLINAÇÃO MAGNÉTICA 1979
E CONVERGÊNCIA MERIDIANA
DO CENTRO DA FOLHA

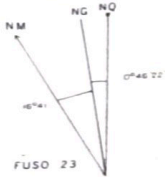


A DECLINAÇÃO MAGNÉTICA
VARIA ANUALMENTE 9' OESTE

ÍNDICE DE COBERTURA

FOTOÍNDICE	FAIXA	FOTOS
21 C	22	3332-3334
21 C	23	3420-3424

FOTOGRAFIAS AÉREAS 1978
REAMBULAÇÃO DE CAMPO 1978/79

ESCALA 1:10.000

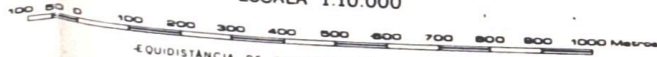

EQUIDISTÂNCIA DE CURVAS DE NÍVEL 5 METROS
PROJEÇÃO UTM (UNIVERSAL TRANSVERSA MERCATOR)
REFERENCIA HORIZONTAL CORREGO ALEGRE, MG
REFERENCIA VERTICAL MAREGRATO DE IMBITUBA, SC
COEFICIENTE DE DEFORMAÇÃO LINEAR: K 1,000023
MERIDIANO CENTRAL 45° FUSO 23
QUADRÍCULA 1000 METROS

OS NOMES DE RUAS E DETALHES QUE NÃO PUDERAM SER LANÇADOS
NO CORPO DA CARTA FORAM SUBSTITUÍDOS POR NÚMEROS INSCRITOS
RESPECTIVAMENTE ENTRE PARENTESES E EM CÍRCULOS, QUE SE
ENCONTRAM RELACIONADOS AO LADO DIREITO DA MESMA


PRIMEIRA EDIÇÃO 1979
DIREITOS DE REPRODUÇÃO RESERVADOS

Agradecemos a gentileza da comunicação de possíveis falhas ou omissões verificadas nesta carta

ARTICULAÇÃO DAS FOLHAS

080/099	080/100	080/101
081/099	081/100	081/101
082/099	082/100	082/101

DIVISÃO ADMINISTRATIVA

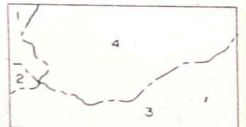

- 1-MUNICÍPIO DE VINHEDO
- 2-MUNICÍPIO DE ITUPEVA
- 3-MUNICÍPIO DE JUNDIAÍ
- 4-MUNICÍPIO DE LOUVEIRA

LOCALIZAÇÃO DA FOLHA NO ESTADO



LEVANTAMENTO AEROFOTOGRAMÉTRICO

Executado por:



TerraFoto

S.A. Atividades de Aerofotogrametria