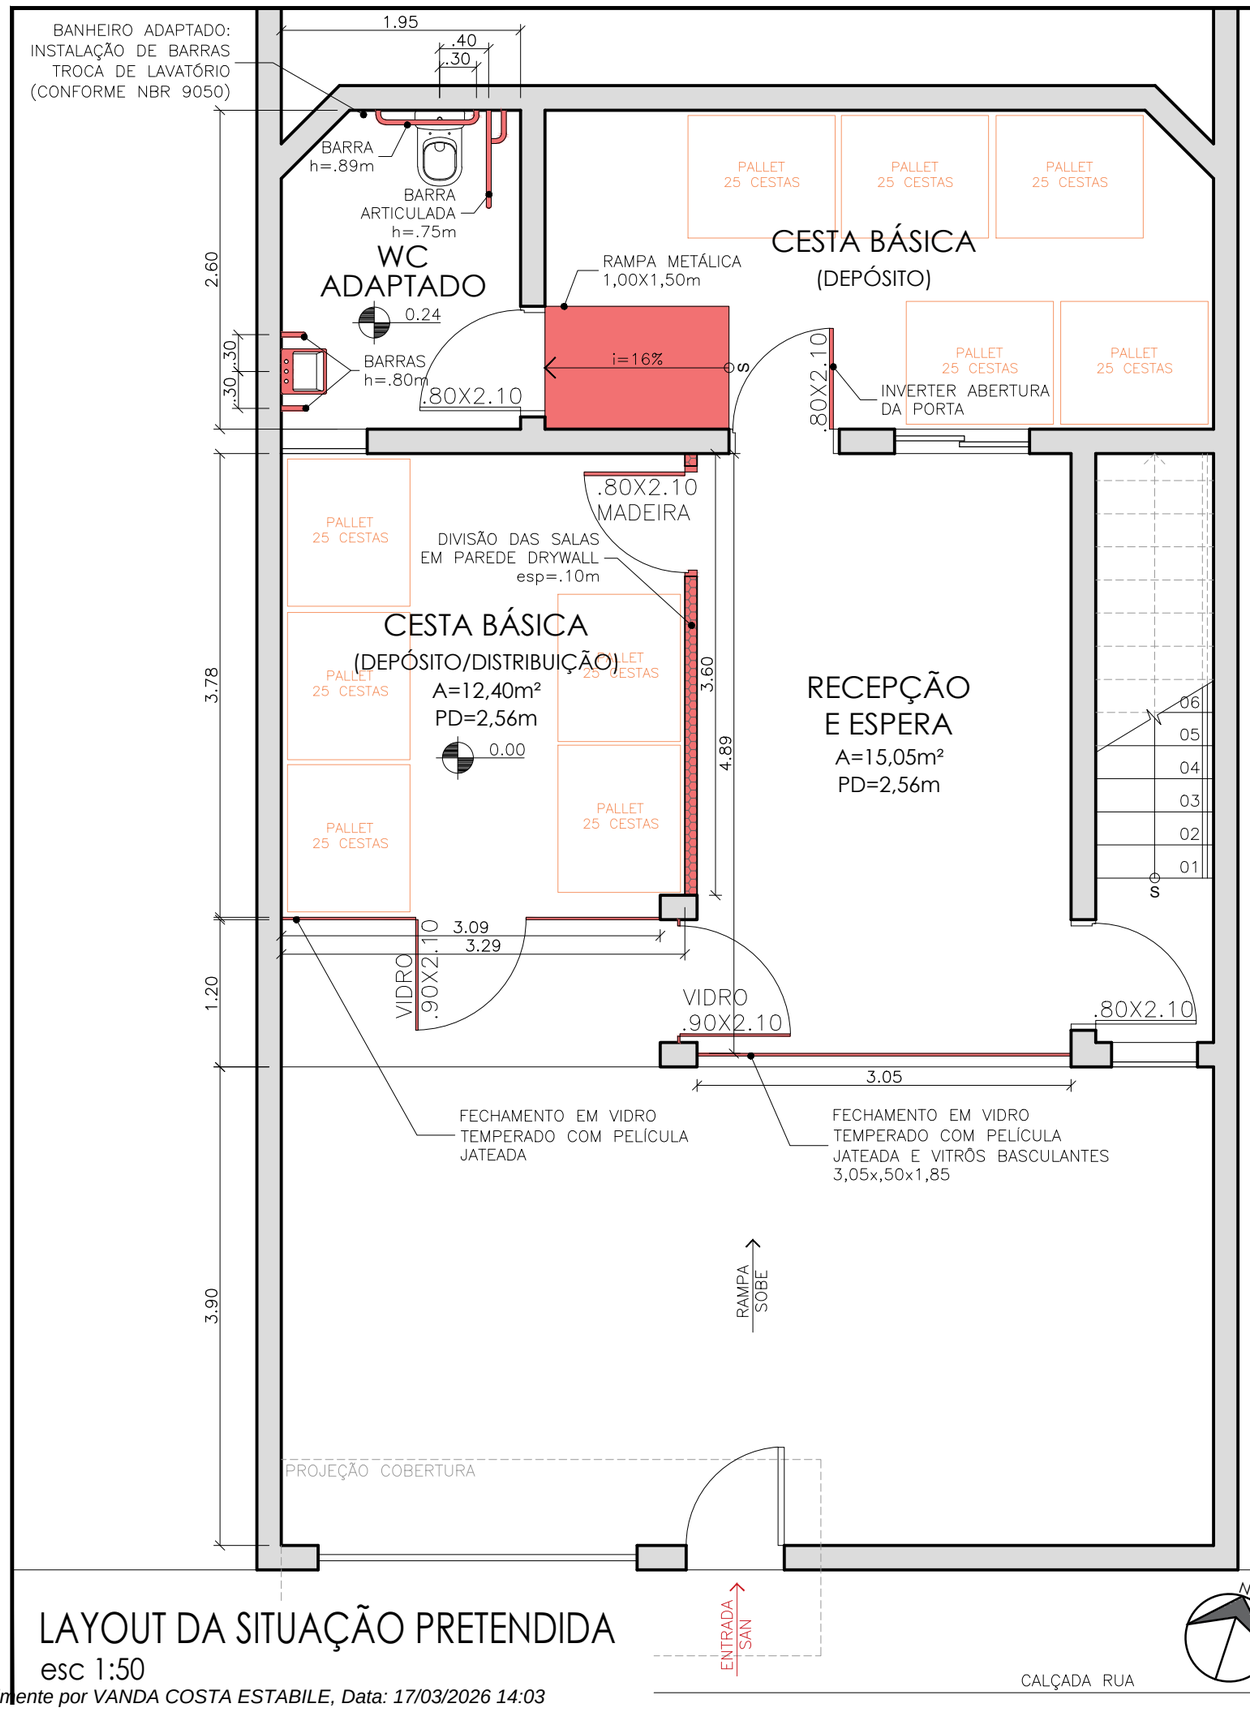


LAYOUT DA SITUAÇÃO PRETENDIDA
esc 1:50


OBSERVAÇÕES

ITENS À CONSTRUIR/INSTALAR/TROCAR

CORES DA PINTURA À DEFINIR DURANTE A OBRA

RAMPA METÁLICA: ESTRUTURA METÁLICA COM CHAPA TIPO XADREZ esp. 6mm. EXECUTAR BORDAS LATERAIS COM 5cm DE ALTURA.

CAPACIDADE ESTIMADA DE ARMAZENAMENTO DE CESTAS BÁSICAS: 250 UNIDADES

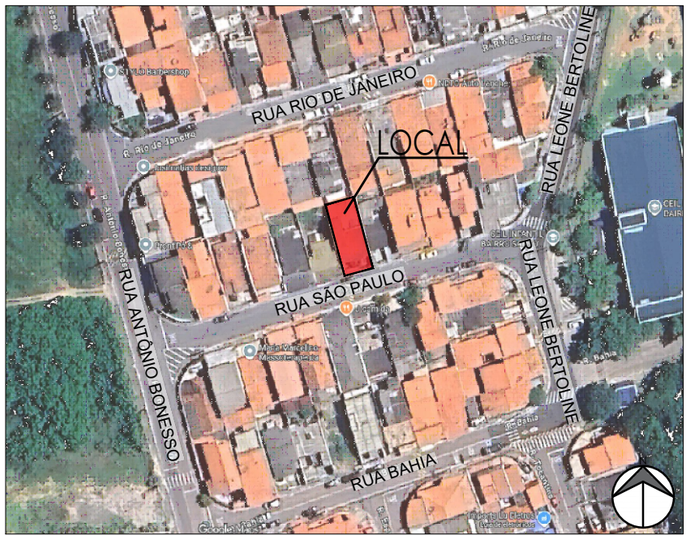

LOCALIZAÇÃO
sem escala

PREFEITURA MUNICIPAL DE LOUVEIRA
DEPARTAMENTO DE GESTÃO E OBRAS

ENGº FRANCISCO ADOLFO DE ARRUDA FANCHINI
SECRETÁRIO DE DESENVOLVIMENTO URBANO

ESCALA INDICADA	DESENHO	TCSCB
	PROJETO	TCSCB
	DATA	MAR/2026

PL (316) - 2026 - (A) - F01/02

LOCAL

PRÉDIO DA SEGURANÇA ALIMENTAR E NUTRICIONAL
RUA SÃO PAULO, Nº 61, PARQUE BRASIL, LOUVEIRA/SP

TÍTULO

ADEQUAÇÃO DO ESPAÇO DE ATENDIMENTO DA SAN
PLANTA ARQUITETÔNICA DE LAYOUT

Assinado digitalmente por VANDA COSTA ESTABILE, Data: 17/03/2026 14:03

Código: f96bc506-9d02-44ab-95dd-6bc8e515562c

Código de Autenticação D550-834B