



LEGENDA

- SENTIDO DO ESGOTO
- ABASTECIMENTO DE ÁGUA
- REGISTRO DE ABASTECIMENTO
- REGISTRO DE ESGOTO
- LIMITE DAS ZONAS DE PRESSÃO
- Z A ZONA ALTA
- Z B ZONA BAIXA

057




APROVADA
 Secretaria de Obras e Serviços Públicos
 Processo nº 2001.5429

REVISÃO	DESCRIÇÃO	DATA	ELABORADO	PROJ. EM ESCALA	DATA	DESENHADO	PROJ. EM ESCALA	DATA
1								
2								
3								
4								
5								
6								
7								
8								
9								
10								

Rua Estados Unidos 2134

RESIDENCIAL AZIZ LOUVEIRA
 SISTEMA DE ABASTECIMENTO DE ÁGUA
 REDE DE DISTRIBUIÇÃO
 PLANTA GERAL

PROJ. EM ESCALA: 1:1000
 DATA: SETEMBRO/2005

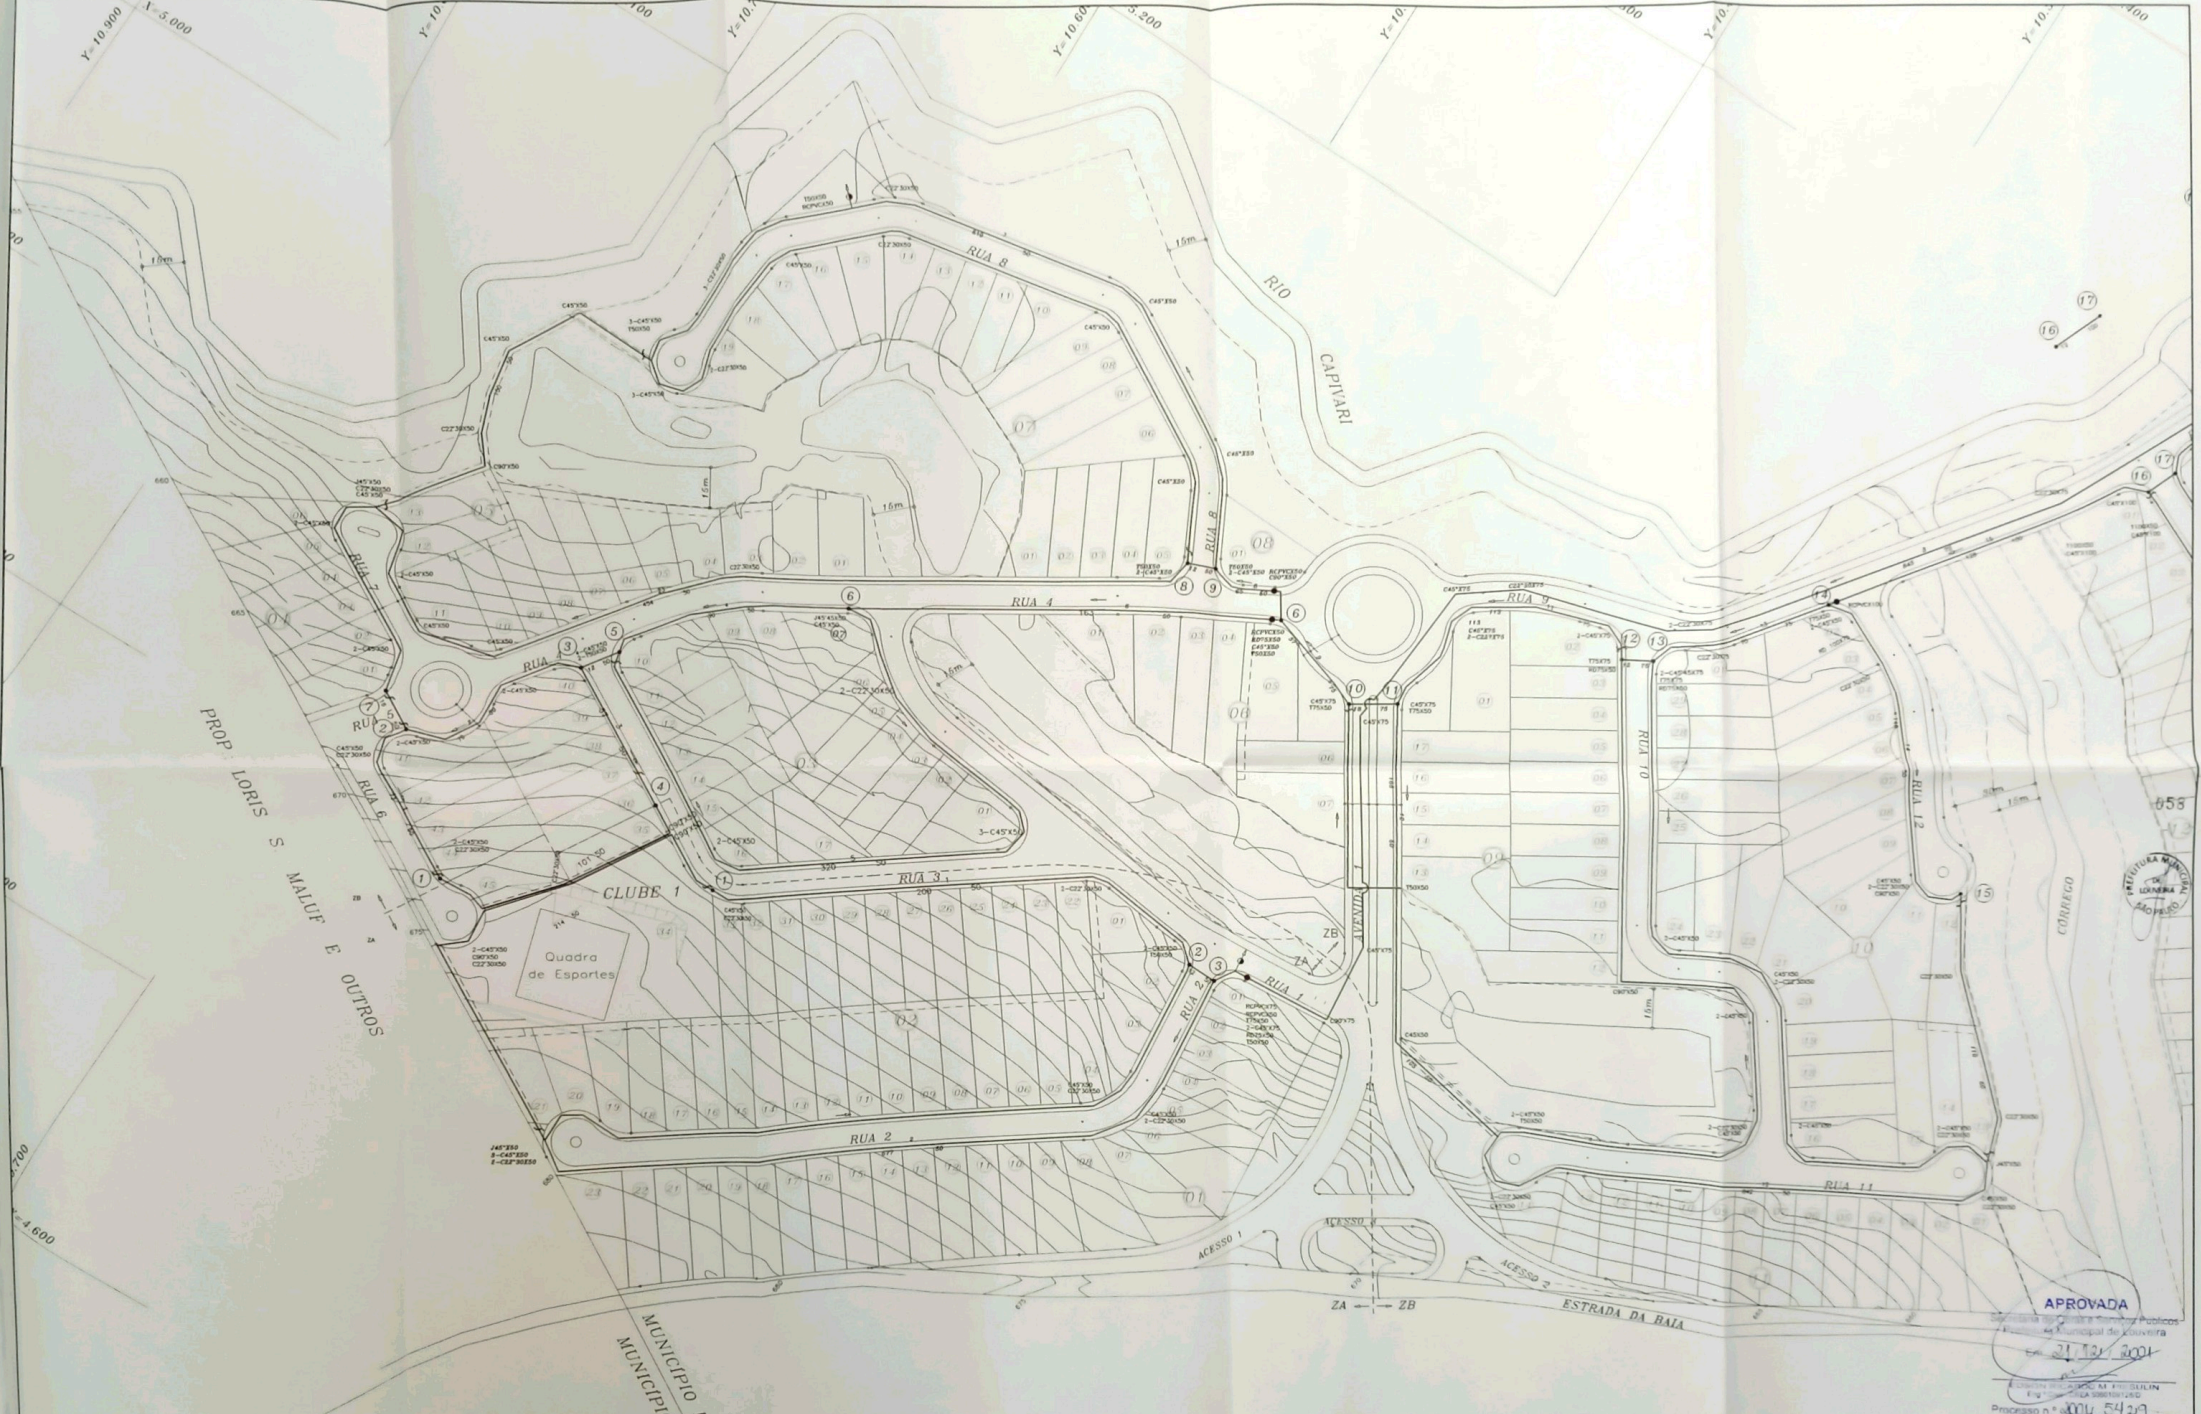

APROVADA


31/10/2001

Processo nº 000.542/01


RESIDENCIAL AZIZ LOUVEIRA
 SISTEMA DE ABASTECIMENTO DE ÁGUA
 REDE DE DISTRIBUIÇÃO
 PLANTA GERAL

REVISÃO	DESCRIÇÃO	DATA	S.A.P.P.	S.A.P.P.	DESIGNAÇÃO	DATA	ESC.	FOLHA Nº.
1						SETEMBRO/2000	1:1000	10-4/5


MUNICÍPIO DE LOUVEIRA
 MUNICÍPIO DE VINHEDO

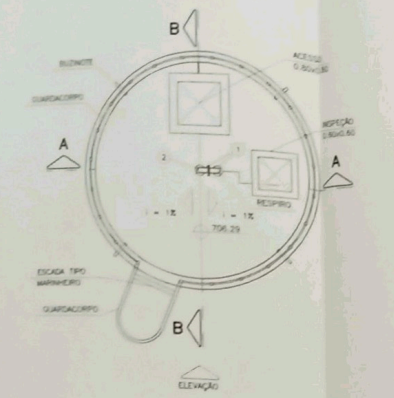


LAJE DE COBERTURA

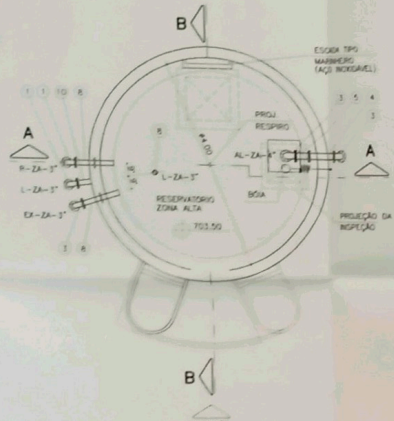


RESERV. ZONA ALTA NÍVEL 706.55

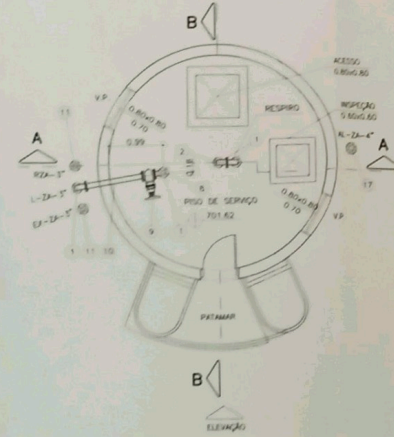


PISO DE SERVIÇO NÍVEL 703.10

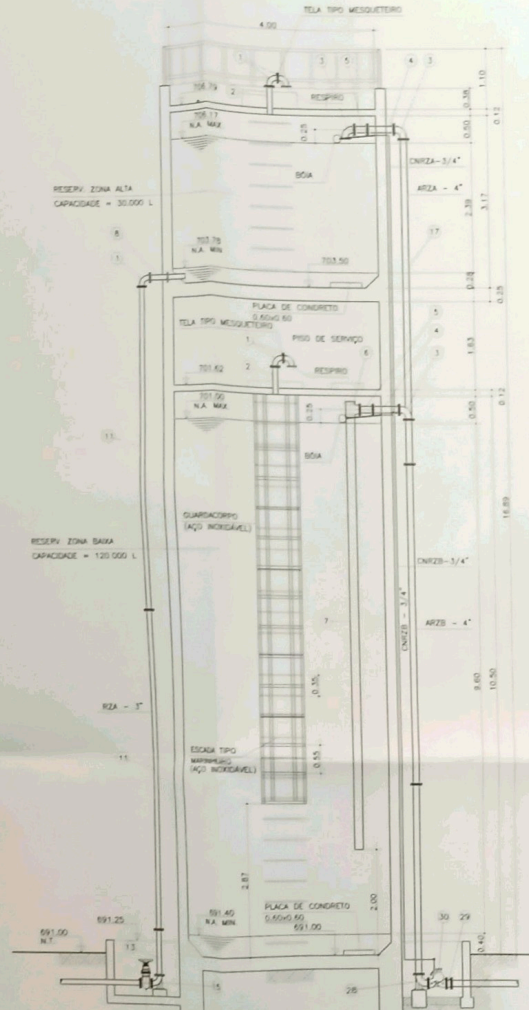

CORTE A-A

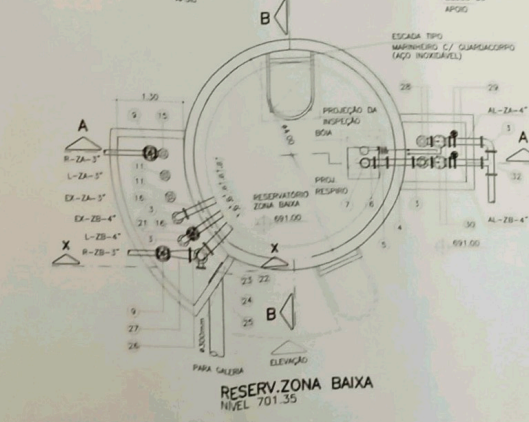

CORTE B-B


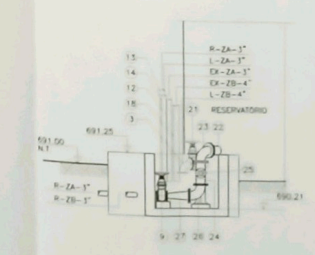


CORTE X-X

LEGENDA
 AZA - ALIMENTAÇÃO RESERVATÓRIO ZONA ALTA
 AZB - ALIMENTAÇÃO RESERVATÓRIO ZONA BAIXA
 CNRZA - CONTROLE DE NÍVEL RESERVATÓRIO ZONA ALTA
 CNRZB - CONTROLE DE NÍVEL RESERVATÓRIO ZONA BAIXA
 EX - EXTRAISSOR
 L - LIMPEZA
 REA - REDE ZONA ALTA
 REB - REDE ZONA BAIXA

NOTAS:

- IMPERMEABILIZAÇÃO RECOMENDAMOS IMPERMEABILIZAR PAREDE EM CONTATO COM A ÁGUA, EMPREGANDO CIMENTO POLIMÉRICO CRISTALIZANTE A BASE DE RESINA ACRÍLICA
- COLOCAR CAMADA DE 0,25m DE ACRESCIDO LEVANTADA EXPANSIVA SOBRE A LAJE DE COBERTURA
- RECURTAR O RESERVATÓRIO ANTES DE USAR SÍLICAÇÃO DE HIPOCRONETO DE SÓDIO 0,50% DURANTE 4 HORAS

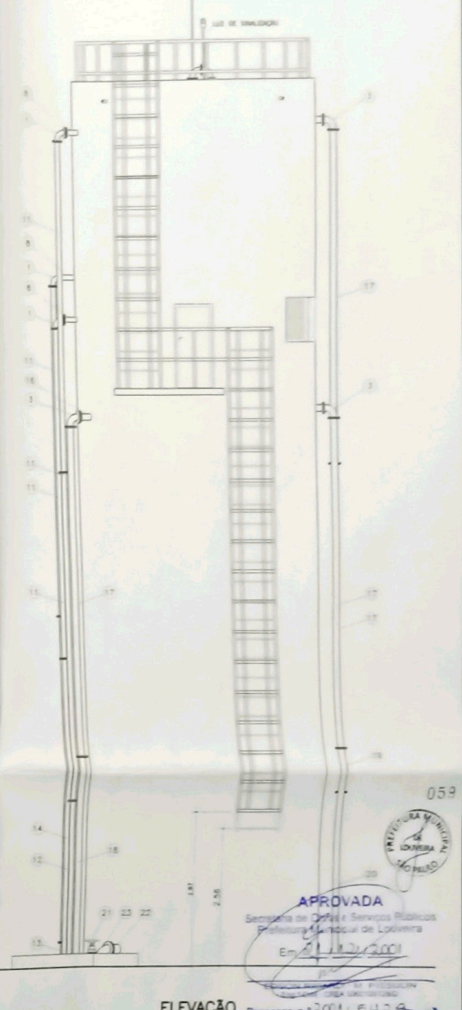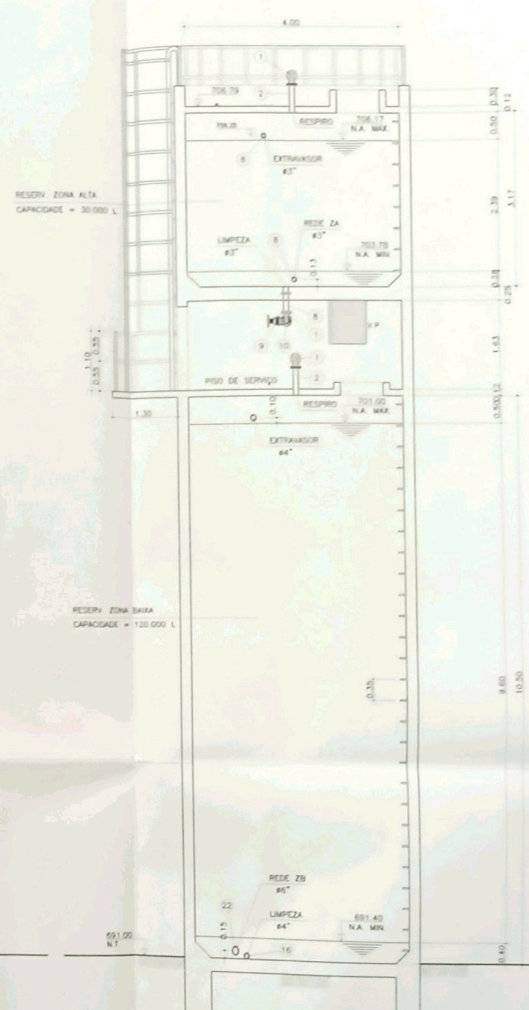


ELEVACÃO


MATERIAS- FF - CLASSE PN10

POSICÃO	ESPECIFICAÇÃO	QUANTIDADE (m³)	QUANTIDADE


RESIDENCIAL AZIZ LOUVEIRA
 SISTEMA DE RESERVAÇÃO
 RESERVATÓRIO APOIADO E ELEVACÃO
 PLANTAS E CORTES

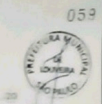

APROVADA
 Secretaria de Obras e Serviços Públicos
 Eng. A. J. J. 2001

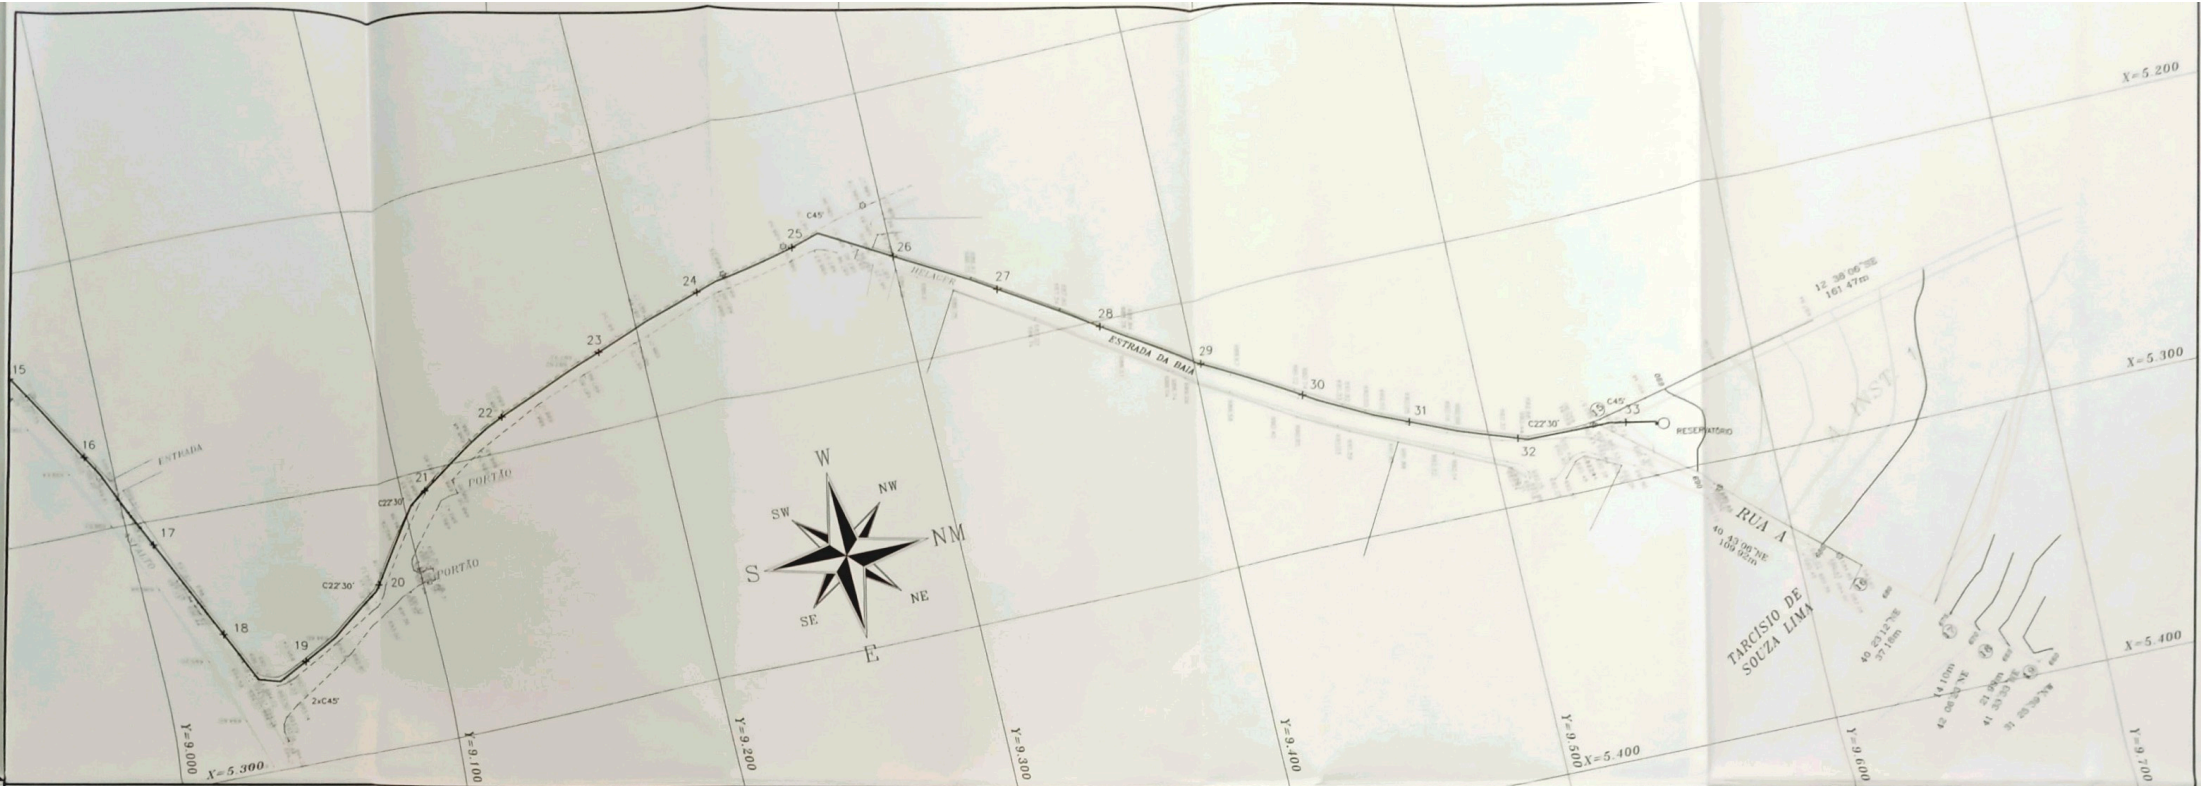

PLANTA
ESCALA: 1/1000

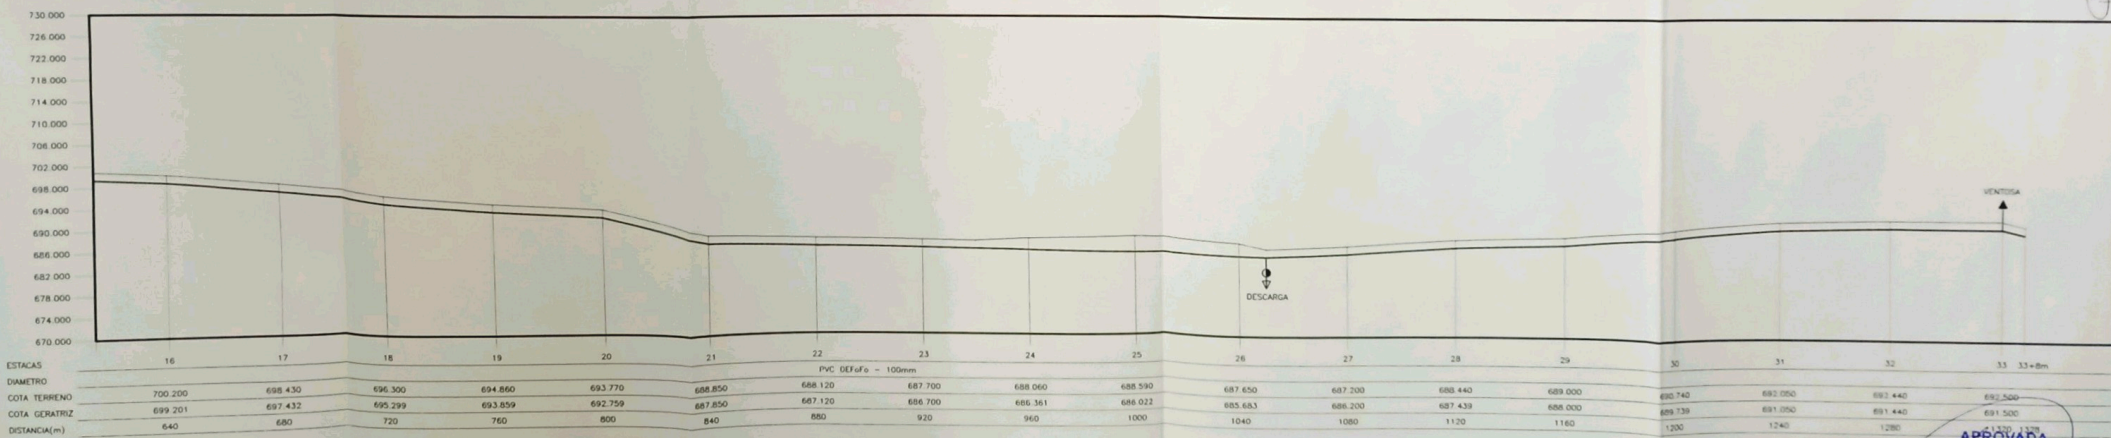

ESTACAS	16	17	18	19	20	21	22	23	24	25	26	27	28	29	30	31	32	33	33+8m
DIÂMETRO	700 200	688 430	696 300	694 860	693 770	688 850	688 120	687 700	688 060	688 590	687 650	687 200	688 440	689 000	690 740	692 050	693 440	692 300	
COTA TERRENO	699 201	697 432	695 299	693 859	692 759	687 850	687 120	686 700	686 361	686 022	685 683	686 200	687 438	686 000	689 739	691 050	691 440	691 500	
COTA GERATRIZ	640	680	720	760	800	840	880	920	960	1000	1040	1080	1120	1160	1200	1240	1280		
DISTÂNCIA(m)																			

PERFIL
ESCALA: H : 1/1000
V : 1/500




REVISÃO	DESCRIÇÃO	DATA
1		
2		
3		
4		
5		
6		
7		
8		

RESIDENCIAL AZIZ LOUVEIRA
SISTEMA DE ADUÇÃO
ADUTORA DE ÁGUA TRATADA

APROVADA
Secretaria de Obras e Serviços Públicos
Prefeitura Municipal de Louveira
Em 21/12/2001
Eng.º CARLOS FERRELLIN
Processo nº 2001/5429



PLANTA
ESCALA: 1/1000

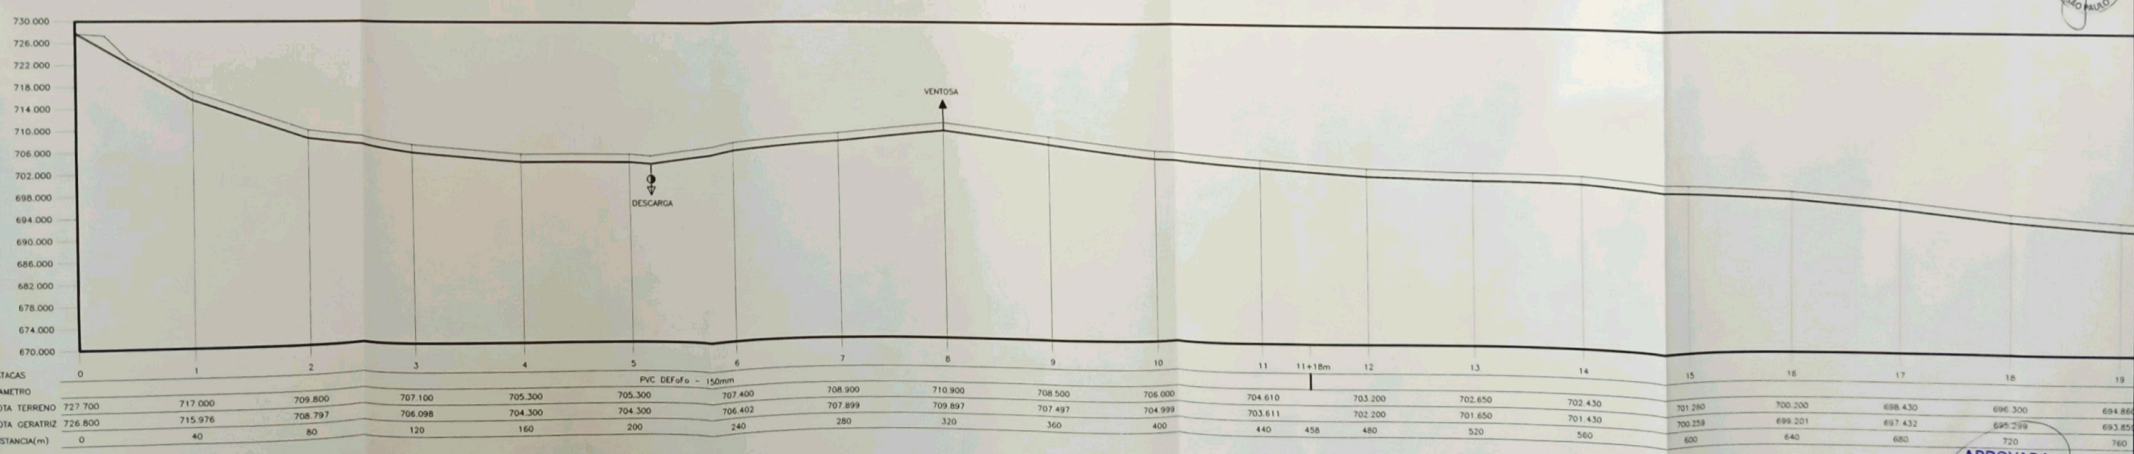

PERFIL
ESCALA: H : 1/1000
V : 1/500

MATERIAL DA ADUTORA
- PVC DEFofo JE #150mm: 45m
- PVC DEFofo JE #100mm: 870m
- CONEXÕES E VALVULAS: Fofa PN10

REVISÃO	DESCRIÇÃO	DATA
1		
2		
3		
4		
5		
6		

NOTAS:

- DETERMINAR TESTE DE ESTANQUEIDADE
- DESEMPENHAR ADUTORA COM SOLUÇÃO A 50ppm DE CLORO

RESIDENCIAL AZIZ LOUVEIRA
SISTEMA DE ADUÇÃO
ADUTORA DE ÁGUA TRATADA

PLANTA E PERFIL

PROJ.	MOBIL.	REV.	FEINANDO	DATA	ESC.	INDICADA	FOLHA N.
K.A.A.P.	MOURA	REV.	FEINANDO	08/2000	ESC.	INDICADA	10-07/05



APROVADA
Secretaria de Obras e Serviços Públicos
Prefeitura Municipal de Louveira
Em 11.12.2001
Eng.º Civil CARLA ROBERTO VILLO
